

*Заказчик: «Министерство транспорта и дорожного хозяйства
Краснодарского края»*

*Документация по планировке территории
(проект межевания территории)
в отношении полосы отвода автомобильной дороги общего пользо-
вания регионального значения "п.Головинка - а.Малый Кичмай", распо-
ложенной в городе-курорте Сочи Краснодарского края*

Том 2

*Материалы по обоснованию проекта межевания
территории*



Автор тома: Государственное бюджетное учреждение Краснодарского края

"Краевая техническая инвентаризация -Краевое БТИ"

Краснодар 2019 г.

***Заказчик: «Министерство транспорта и дорожного хозяйства
Краснодарского края»***

***Документация по планировке территории
(проект межевания территории)
в отношении полосы отвода автомобильной дороги общего пользо-
вания регионального значения "п.Головинка - а.Малый Кичмай", распо-
ложенной в городе-курорте Сочи Краснодарского края***

***Том 2
Материалы по обоснованию проекта межевания
территории***

Зам. начальника отдела кадастровых работ
и технической инвентаризации

Т. В. Грабарева

**Автор тома: Государственное бюджетное учреждение Краснодарского края
"Краевая техническая инвентаризация -Краевое БТИ"**

Краснодар 2019 г.


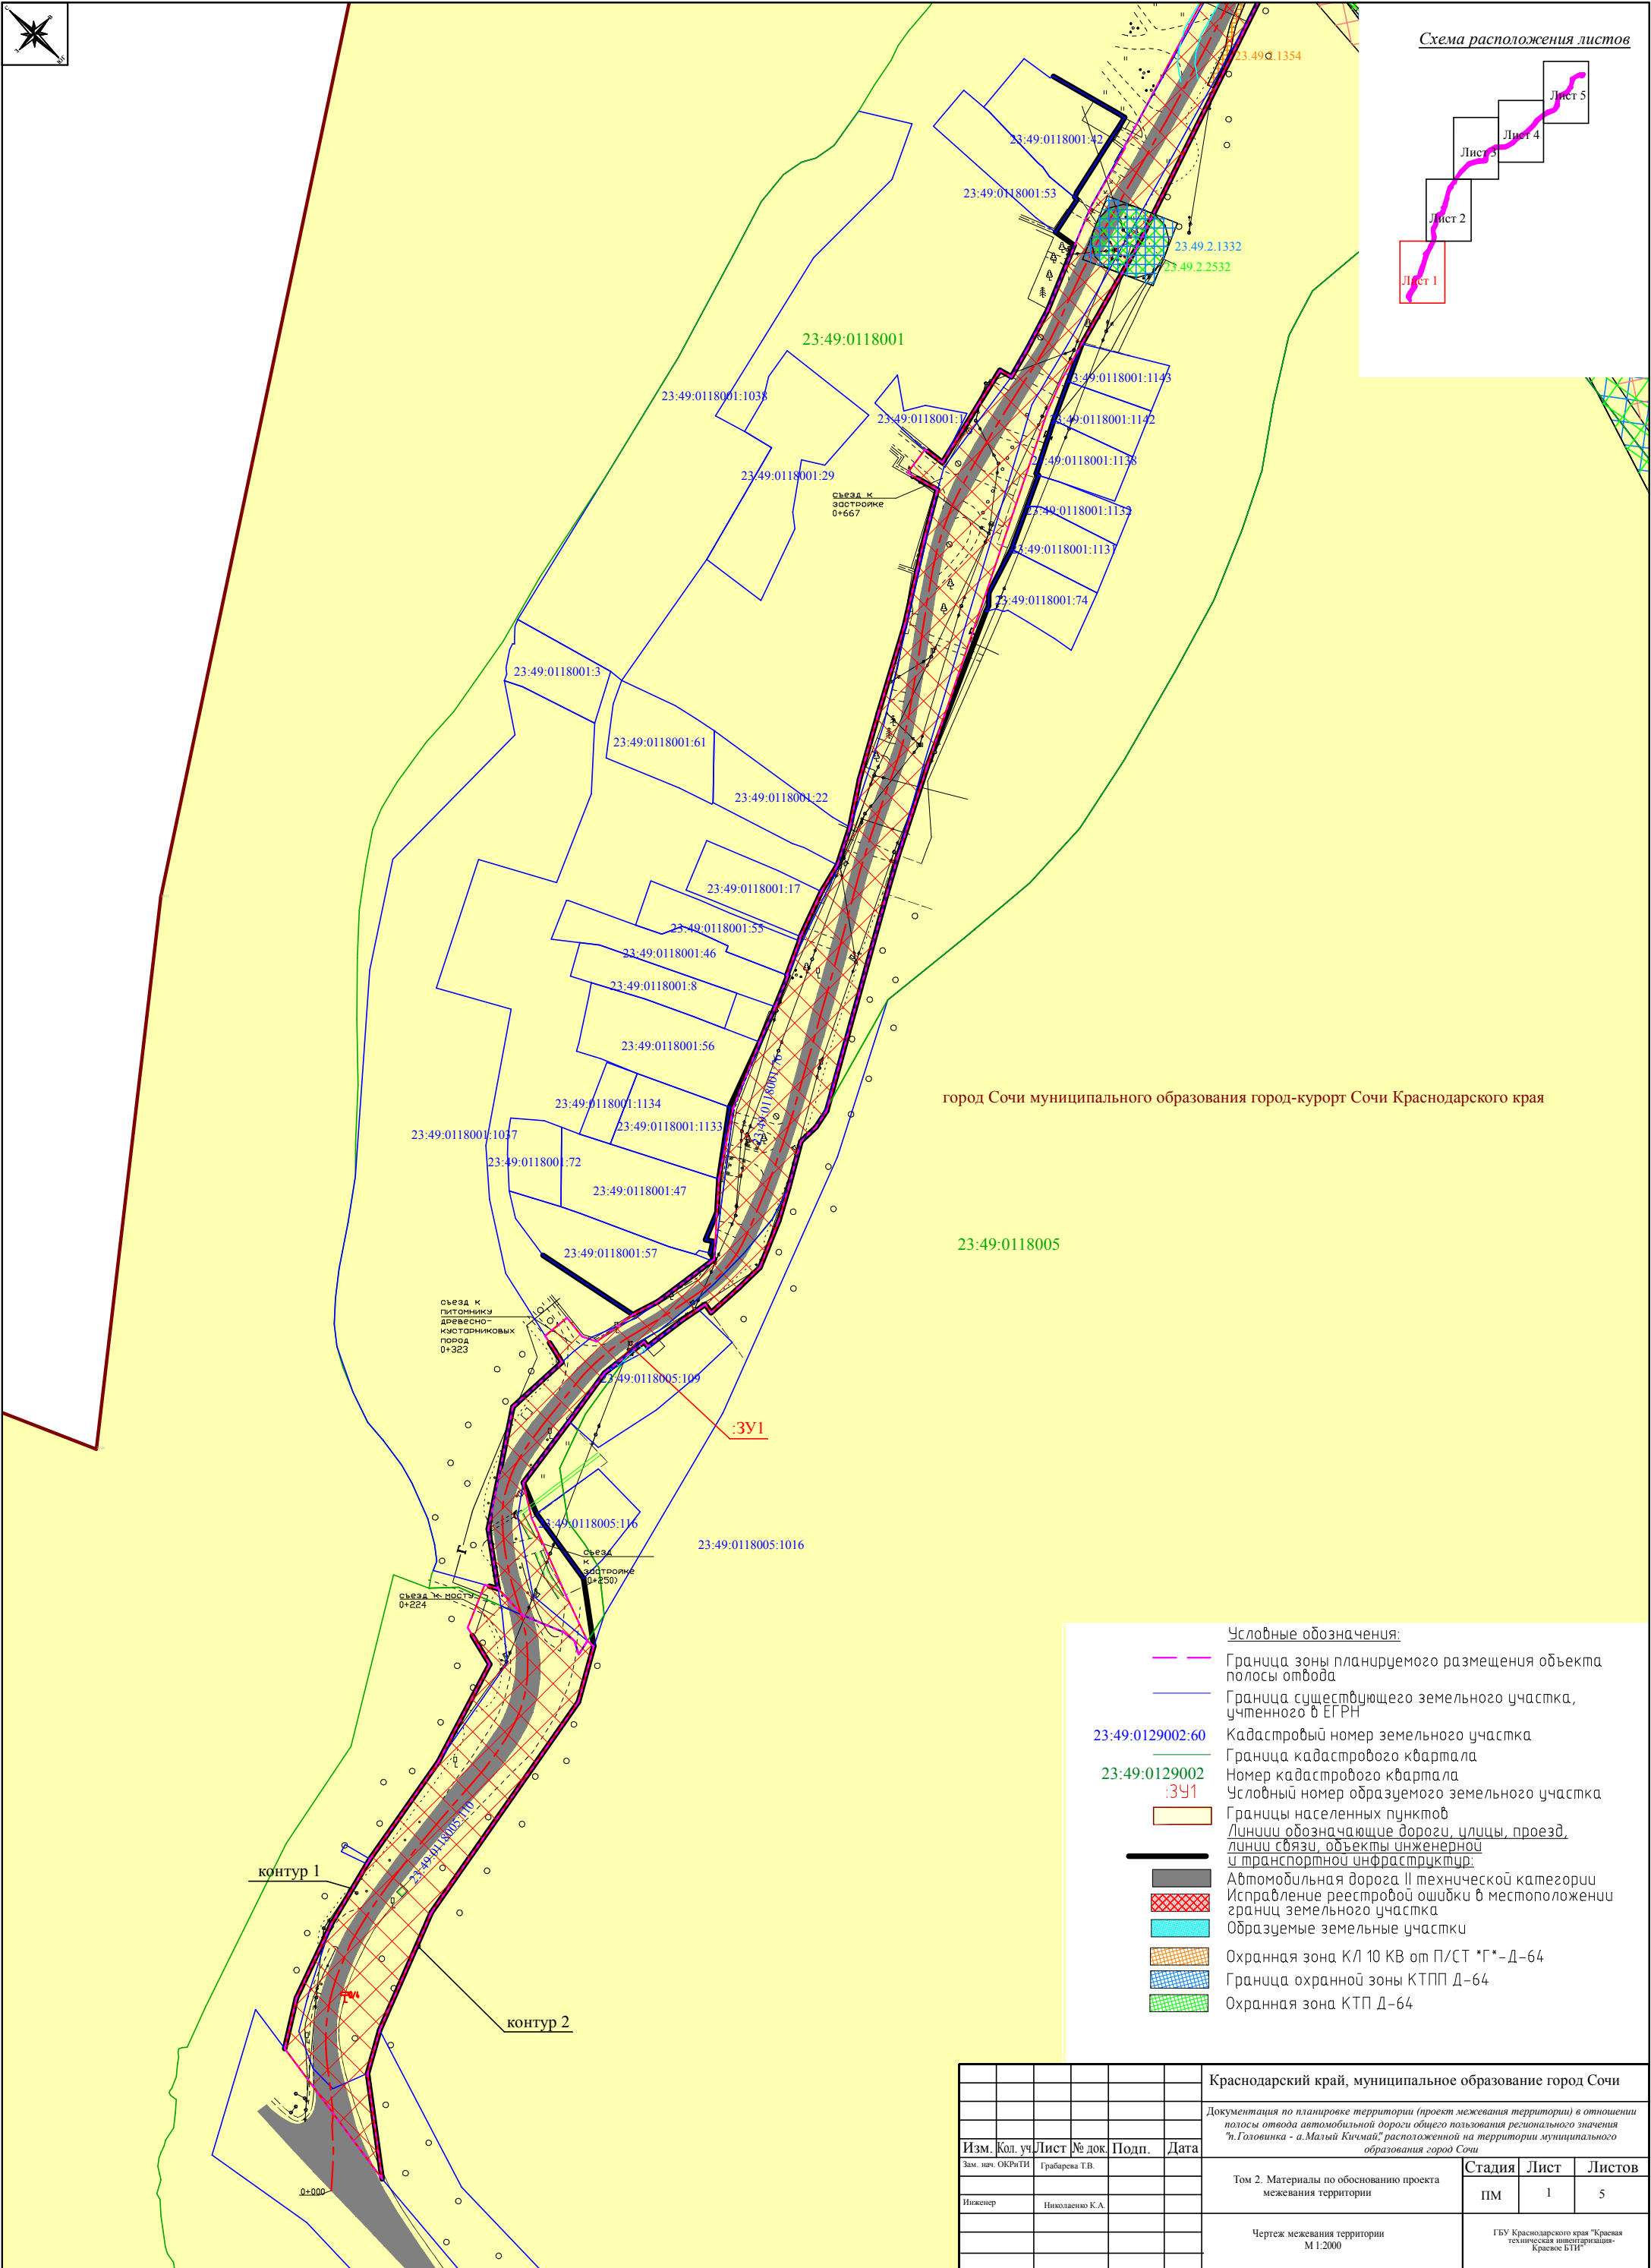


Схема расположения листов

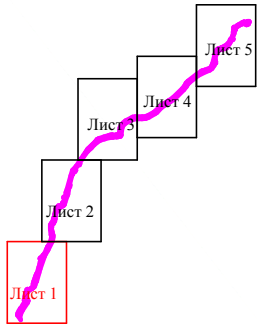

город Сочи муниципального образования город-курорт Сочи Краснодарского края

Условные обозначения:

- Граница зоны планируемого размещения объекта полосы отвода
- Граница существующего земельного участка, учтенного в ЕГРН
- Кадастровый номер земельного участка
- Граница кадастрового квартала
- Номер кадастрового квартала
- Условный номер образуемого земельного участка
- Границы населенных пунктов
- Линии обозначающие дороги, улицы, проезд, линии связи, объекты инженерной и транспортной инфраструктуры
- Автомобильная дорога II технической категории
- Исправление реестровой ошибки в местоположении границ земельного участка
- Образуемые земельные участки
- Охранная зона КЛ 10 КВ от П/СТ *Г*-Д-64
- Граница охранной зоны КТПП Д-64
- Охранная зона КТП Д-64

Краснодарский край, муниципальное образование город Сочи					
Документация по планировке территории (проект межевания территории) в отношении полосы отвода автомобильной дороги общего пользования регионального значения "п.Головинка - а.Малый Кичмай", расположенной на территории муниципального образования город Сочи					
Изм.	Кол. уч.	Лист	№ док.	Подп.	Дата
Зам. нач. ОКРТИ			Грабарева Т.В.		
Инженер			Николаенко К.А.		
Том 2. Материалы по обоснованию проекта межевания территории				Стадия	Лист
				ПМ	1
					Листов
					5
Чертеж межевания территории М 1:2000				ГБУ Краснодарского края "Красная техническая инвентаризация-Красное БТИ"	


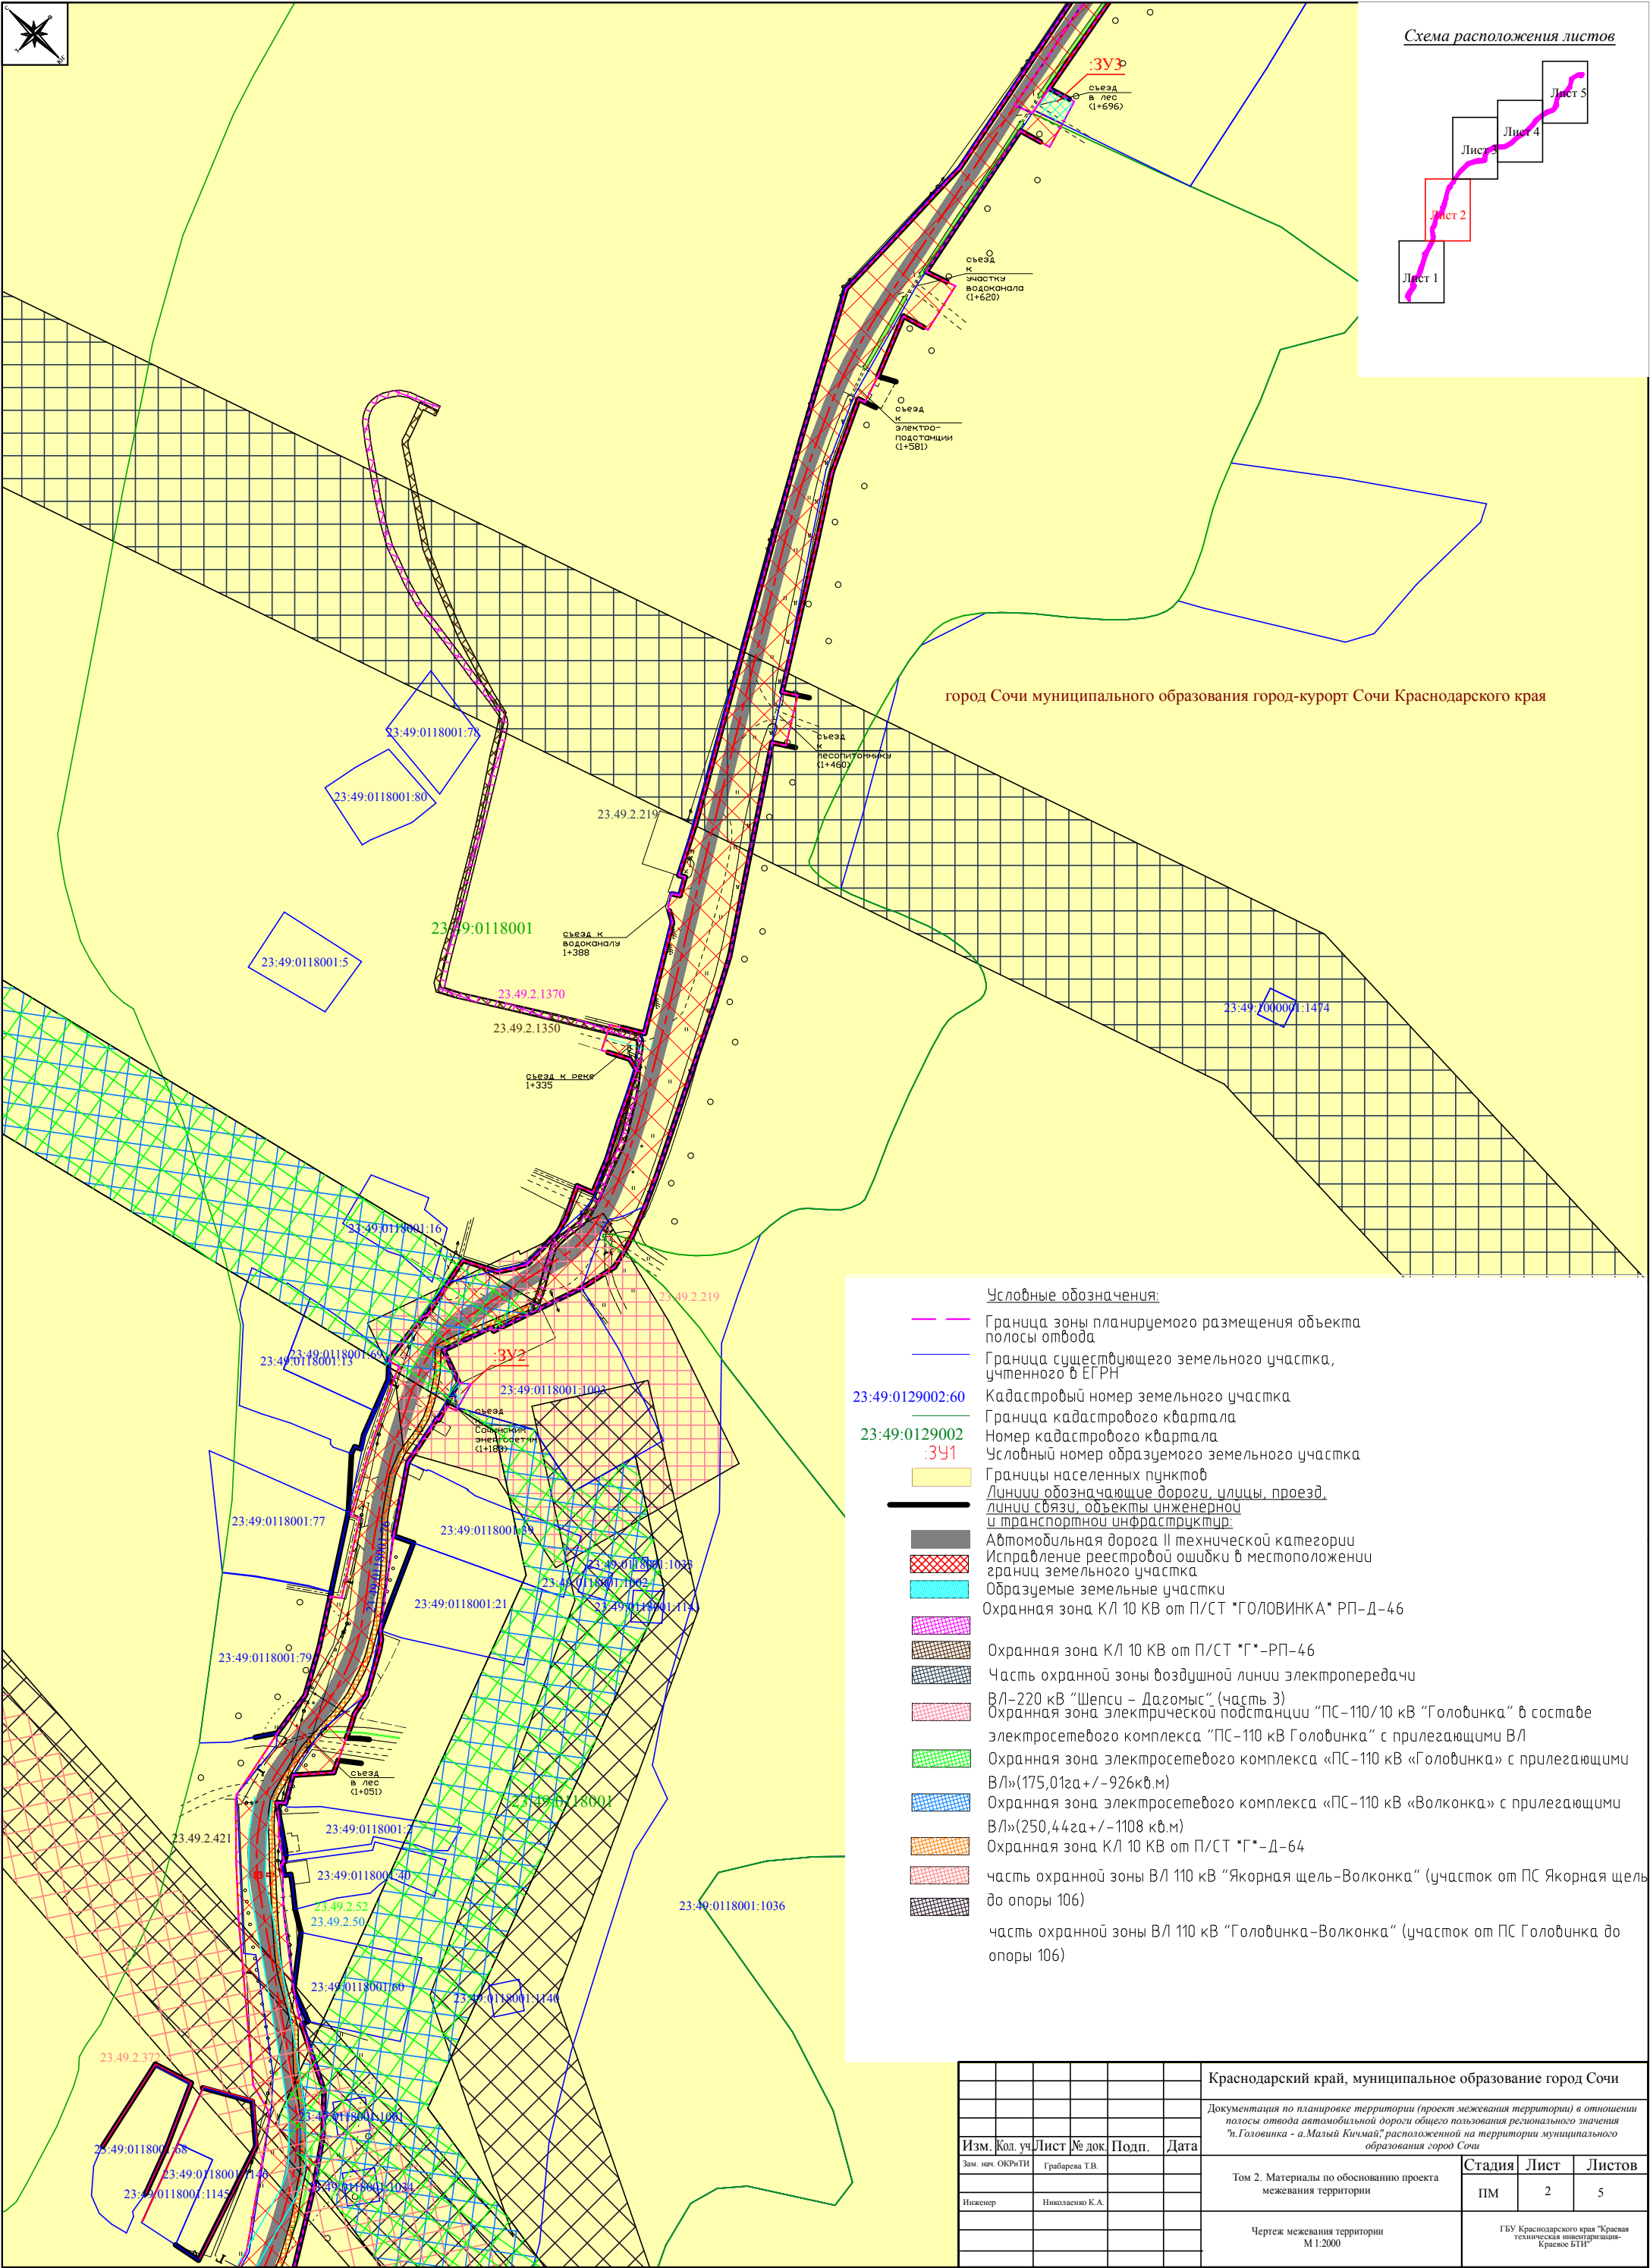


Схема расположения листов

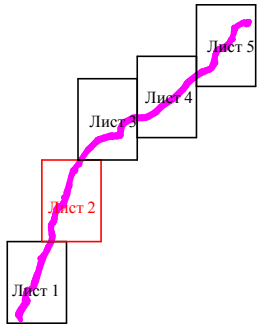

город Сочи муниципального образования город-курорт Сочи Краснодарского края


Условные обозначения:

- Граница зоны планируемого размещения объекта полосы отвода
- Граница существующего земельного участка, учтенного в ЕГРН
- Кадастровый номер земельного участка
- Граница кадастрового квартала
- Номер кадастрового квартала
- Условный номер образуемого земельного участка
- Границы населенных пунктов
- Линии обозначающие дороги, улицы, проезды, линии связи, объекты инженерной и транспортной инфраструктуры
- Автомобильная дорога II технической категории
- Исправление реестровой ошибки в местоположении границ земельного участка
- Образуемые земельные участки
- Охранная зона КЛ 10 КВ от П/СТ "ГОЛОВИНКА" РП-Д-46
- Охранная зона КЛ 10 КВ от П/СТ "Г"-РП-46
- Часть охранной зоны воздушной линии электропередачи ВЛ-220 кВ "Шепси - Дагомыс" (часть 3)
- Охранная зона электрической подстанции "ПС-110/10 кВ "Головинка" в составе электросетевого комплекса "ПС-110 кВ Головинка" с прилегающими ВЛ
- Охранная зона электросетевого комплекса "ПС-110 кВ «Головинка» с прилегающими ВЛ»(175,01га +/-926кв.м)
- Охранная зона электросетевого комплекса «ПС-110 кВ «Волконка» с прилегающими ВЛ»(250,44га +/-1108 кв.м)
- Охранная зона КЛ 10 КВ от П/СТ "Г"-Д-64
- часть охранной зоны ВЛ 110 кВ "Якорная щель-Волконка" (участок от ПС Якорная щель до опоры 106)
- часть охранной зоны ВЛ 110 кВ "Головинка-Волконка" (участок от ПС Головинка до опоры 106)

						Краснодарский край, муниципальное образование город Сочи			
						Документация по планировке территории (проект межевания территории) в отношении полосы отвода автомобильной дороги общего пользования регионального значения "п.Головинка - а.Малый Кичмай", расположенной на территории муниципального образования город Сочи			
Изм.	Кол. уч.	Лист	№ док.	Подп.	Дата				
Зам. нач. ОКРТИ		Григорьев Т.В.				Том 2. Материалы по обоснованию проекта межевания территории	Стадия	Лист	Листов
Инженер		Николаев К.А.					ПМ	2	5
						Чертеж межевания территории М 1:2000	ГБУ Краснодарского края "Красная техническая инвентаризация-Красное БТИ"		




Схема расположения листов

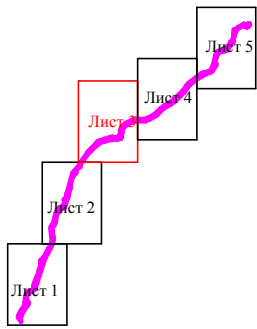


Условные обозначения:

- Граница зоны планируемого размещения объекта полосы отвода
- Граница существующего земельного участка, учтенного в ЕГРН
- Кадастровый номер земельного участка
- Граница кадастрового квартала
- Номер кадастрового квартала
- Условный номер образуемого земельного участка
- Границы населенных пунктов
- Линии обозначающие дороги, улицы, проезд, линии связи, объекты инженерной и транспортной инфраструктуры
- Автомобильная дорога II технической категории
- Исправление реестровой ошибки в местоположении границ земельного участка
- Образуемые земельные участки
- Часть охранной зоны воздушной линии электропередачи Первой очереди ВЛ-500 кВ "Центральная – Псоу (Адлер)" (часть 3)

аул Малый Кичмай Кичмайского сельского округа Лазаревского района
Муниципального образования город-курорт Сочи Краснодарского края

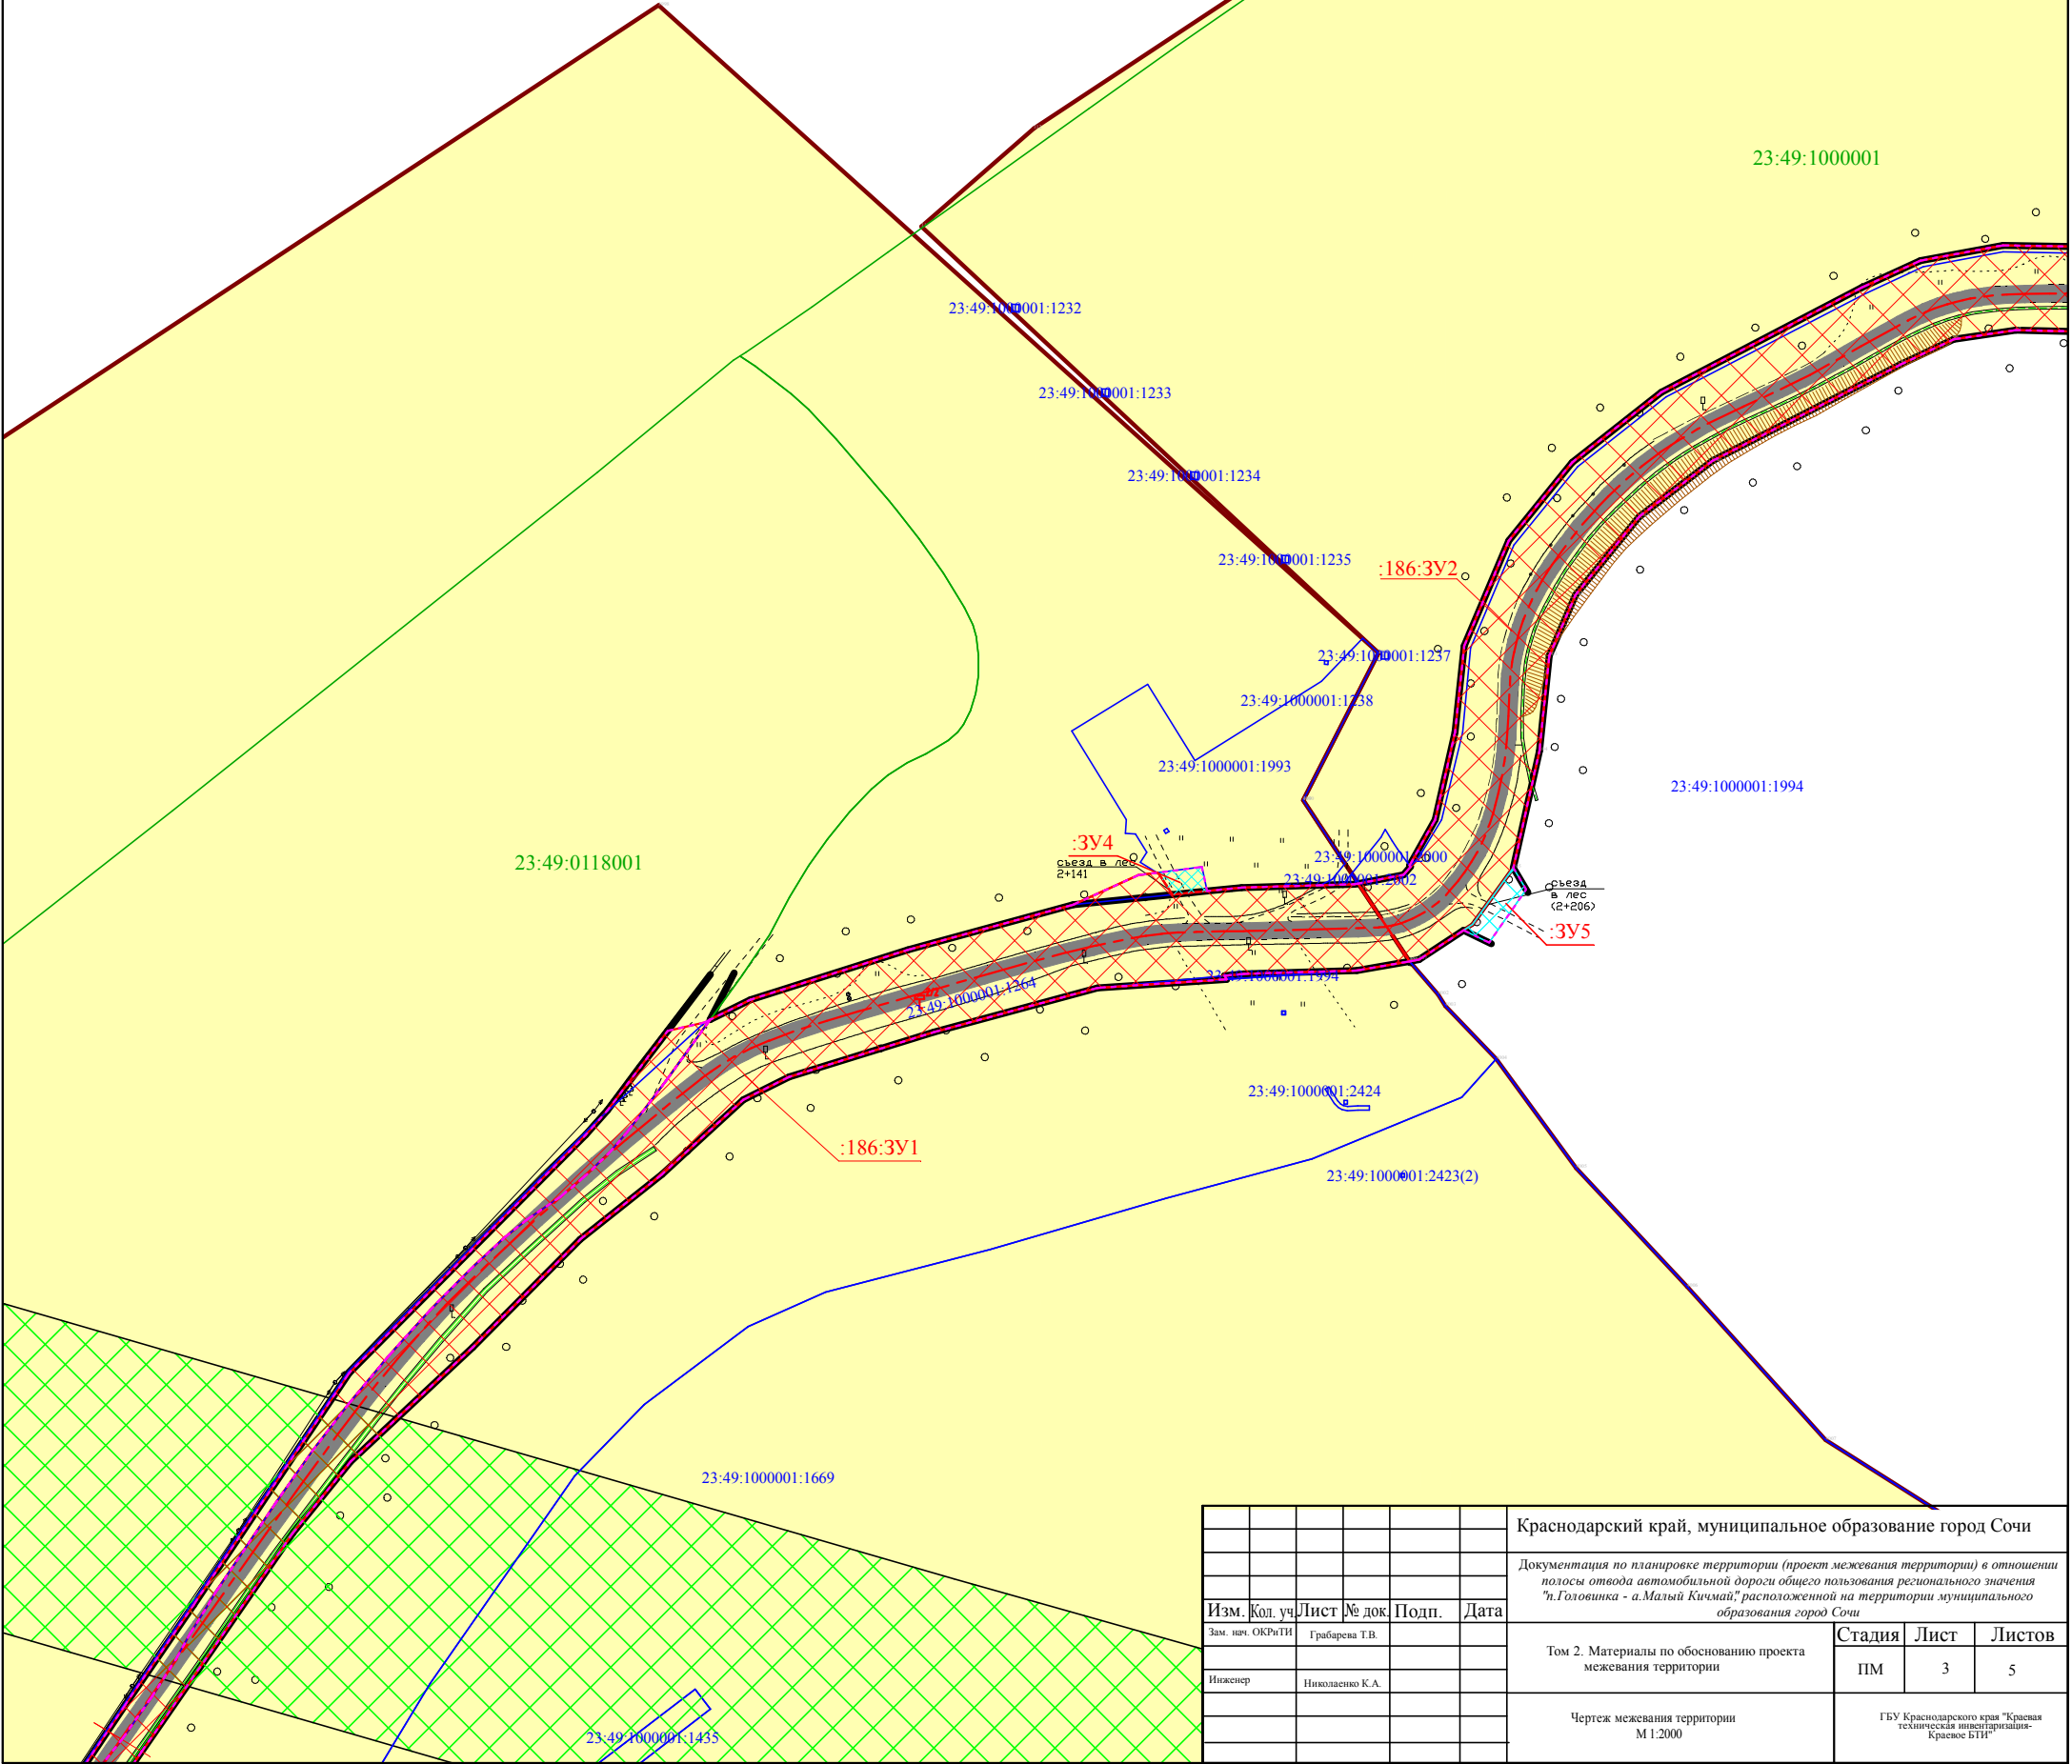

Краснодарский край, муниципальное образование город Сочи					
Документация по планировке территории (проект межевания территории) в отношении полосы отвода автомобильной дороги общего пользования регионального значения "п.Головинка - а.Малый Кичмай", расположенной на территории муниципального образования город Сочи					
Изм.	Кол. уч.	Лист	№ док.	Подп.	Дата
Зам. нач. ОКРТИ		Григорьев Т.В.			
Инженер		Николаев К.А.			
Том 2. Материалы по обоснованию проекта межевания территории				Стадия	Лист
				ПМ	3
Чертеж межевания территории М 1:2000				Листов	5
				ГБУ Краснодарского края "Красная техническая инвентаризация-Красное БТИ"	

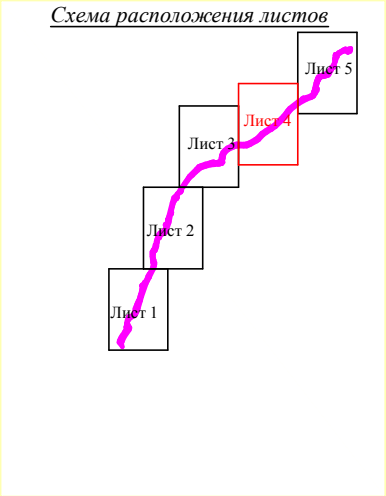

23:49:0131002

23:49:1000001

23:49:1000001:1657

:186:3У2

23:49:1000001:1364

Условные обозначения:



- Граница зоны планируемого размещения объекта полосы отвода
- Граница существующего земельного участка, учтенного в ЕГРН
- 23:49:0129002:60 Кадастровый номер земельного участка
- Граница кадастрового квартала
- 23:49:0129002:3У1 Номер кадастрового квартала
- Условный номер образуемого земельного участка
- Границы населенных пунктов
- Линии обозначающие дороги, улицы, проезды, линии связи, объекты инженерной и транспортной инфраструктуры
- Автомобильная дорога II технической категории
- Исправление реестровой ошибки в местоположении границ земельного участка
- Образуемые земельные участки

						Краснодарский край, муниципальное образование город Сочи
						Документация по планировке территории (проект межевания территории) в отношении полосы отвода автомобильной дороги общего пользования регионального значения "п. Головинка - а. Малый Кичмай", расположенной на территории муниципального образования город Сочи
Изм.	Кол. уч.	Лист	№ док.	Подп.	Дата	
Зам. нач. ОКР/ТИ		Григорьева Т.В.				Том 2. Материалы по обновлению проекта межевания территории
Инженер		Николаев К.А.				Стадия ПМ
						Лист 4
						Листов 5
						Чертёж межевания территории М 1:2000
						ГБУ Краснодарского края "Красная техническая инвентаризация" - Красное БТИ



аул Малый Кичмай Кичмайского сельского округа Лазаревского района
Муниципального образования город-курорт Сочи Краснодарского края

Схема расположения листов

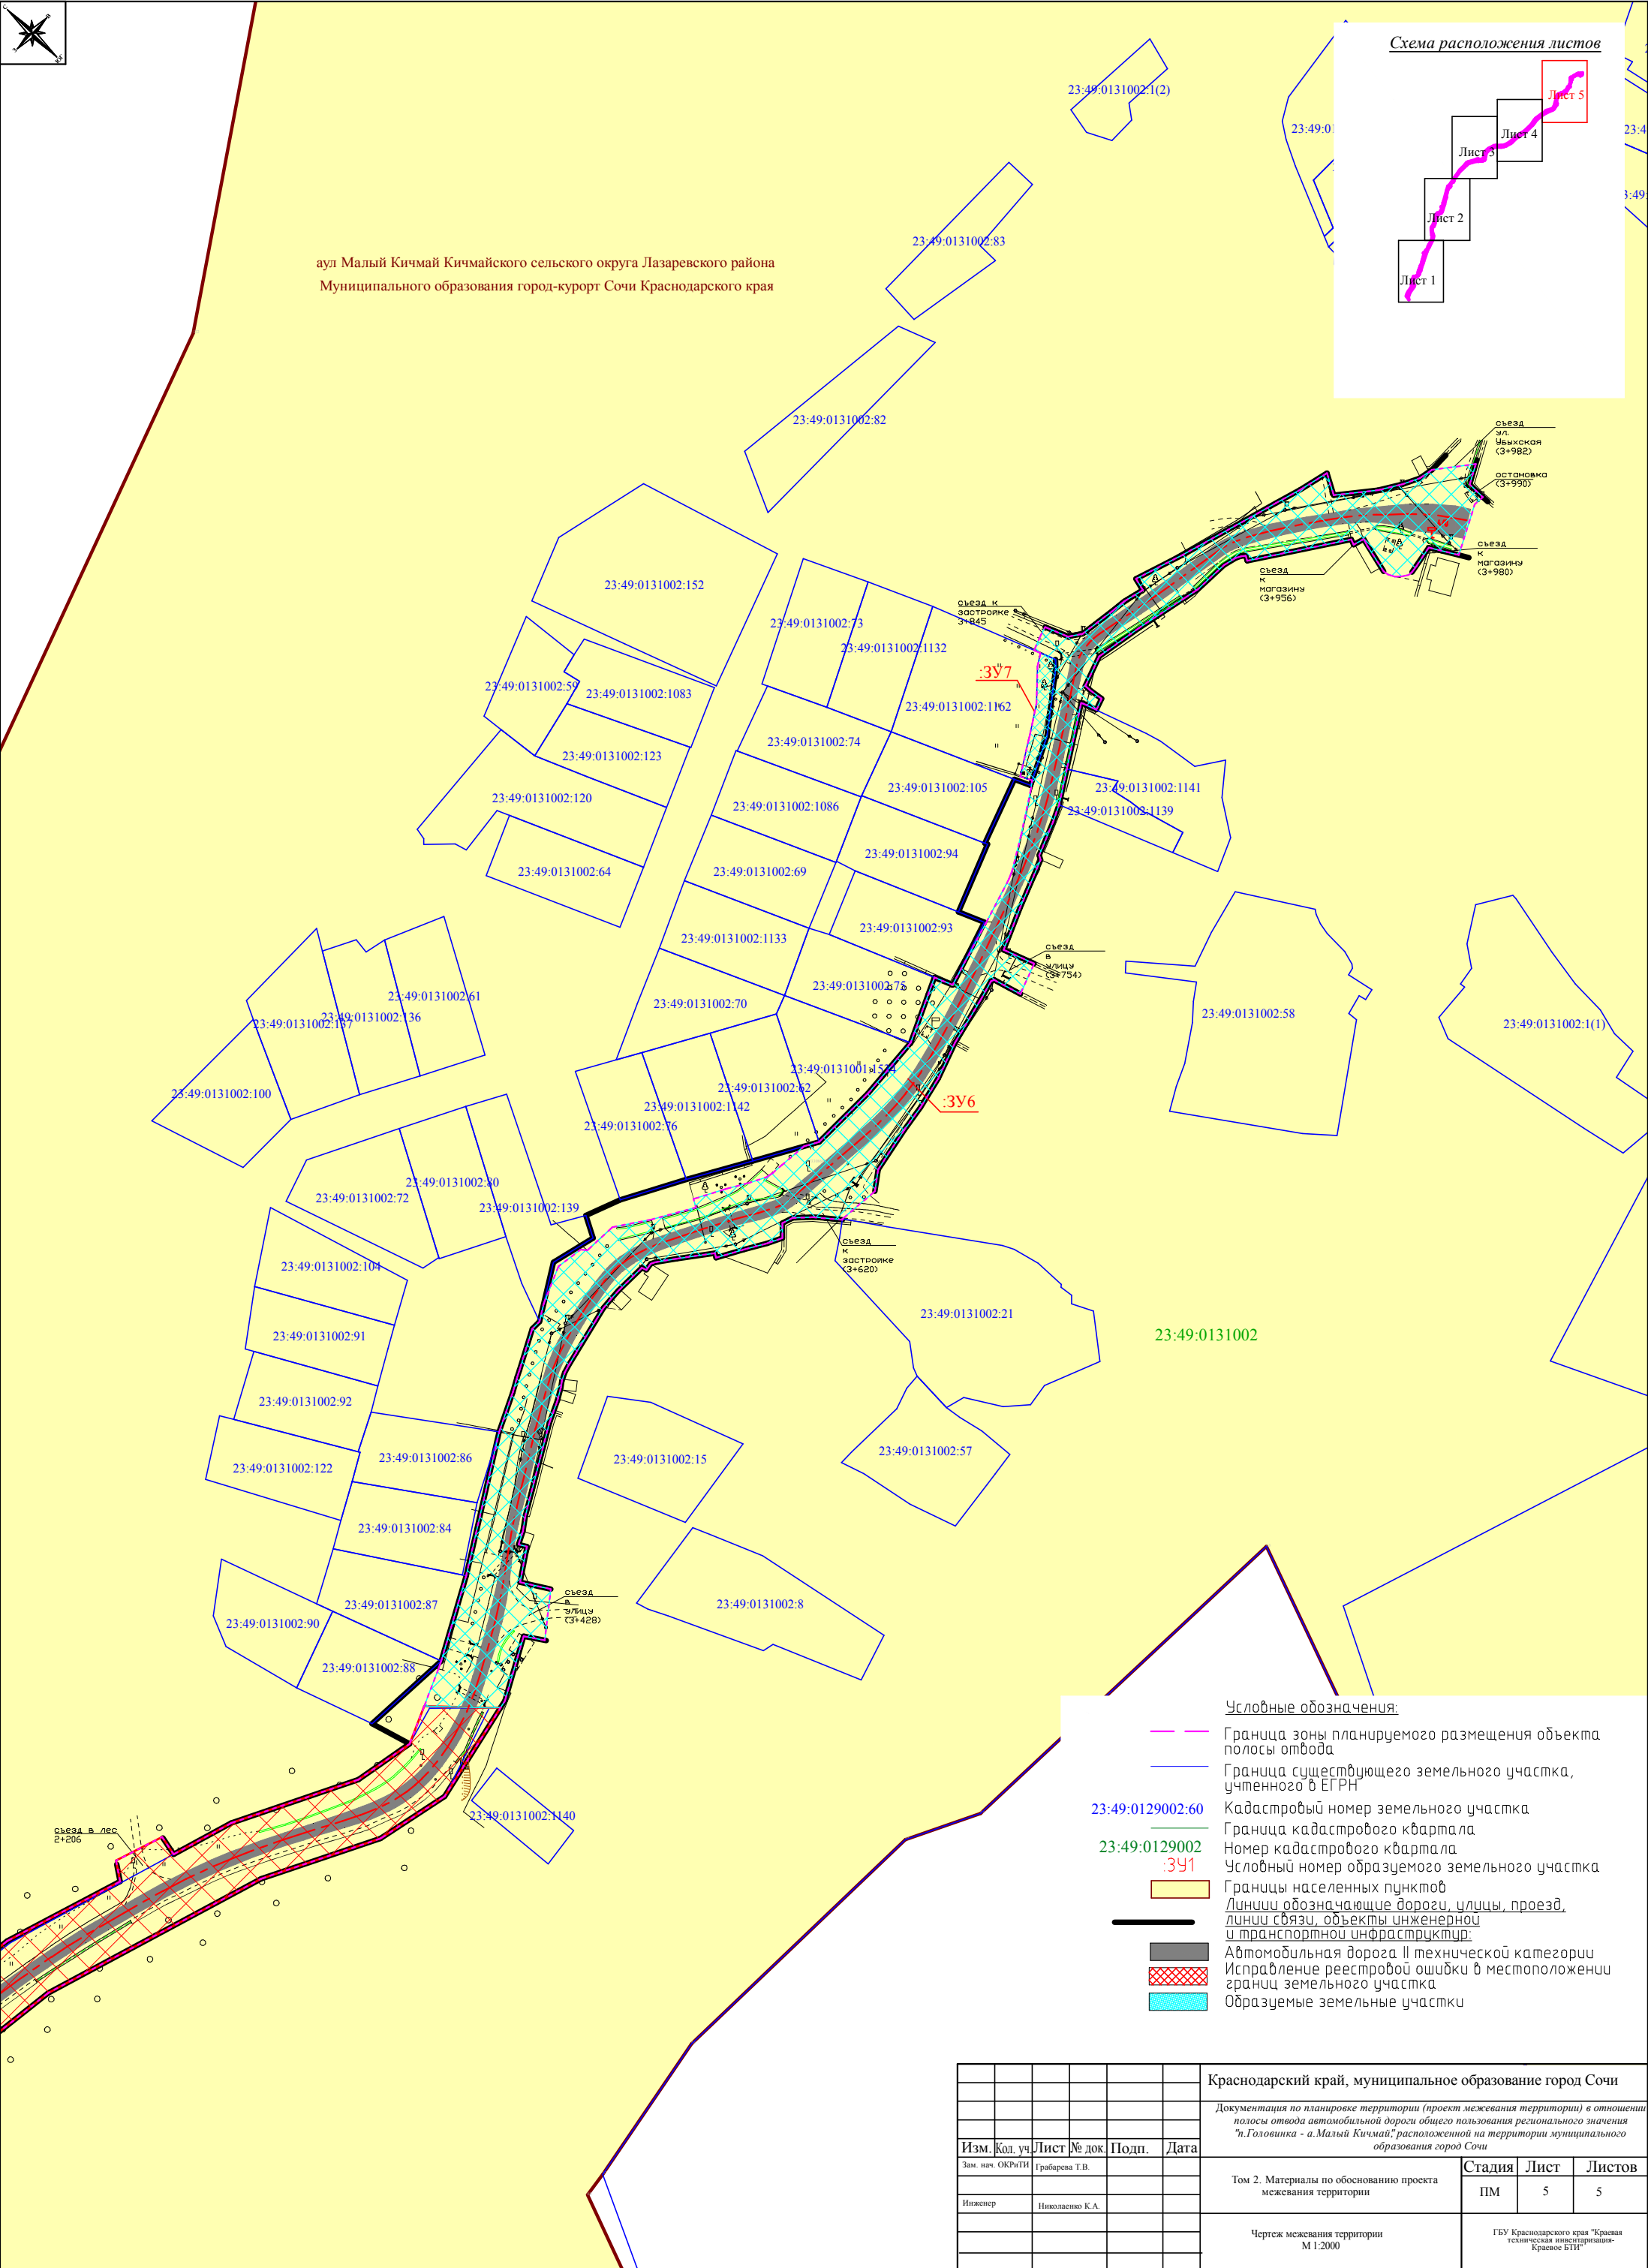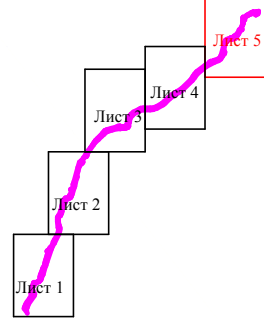

Условные обозначения:

- Граница зоны планируемого размещения объекта
- полосы отвода
- Граница существующего земельного участка, учтенного в ЕГРН
- 23:49:0129002:60 Кадастровый номер земельного участка
- 23:49:0129002:3У1 Граница кадастрового квартала
- Номер кадастрового квартала
- Условный номер образуемого земельного участка
- Границы населенных пунктов
- Линии обозначающие дороги, улицы, проезд, линии связи, объекты инженерной и транспортной инфраструктуры
- Автомобильная дорога II технической категории
- Исправление реестровой ошибки в местоположении границ земельного участка
- Образуемые земельные участки

							Краснодарский край, муниципальное образование город Сочи
							Документация по планировке территории (проект межевания территории) в отношении полосы отвода автомобильной дороги общего пользования регионального значения "п.Головинка - а. Малый Кичмай" расположенной на территории муниципального образования город Сочи
Изм.	Кол. уч.	Лист	№ док.	Подп.	Дата		
Зам. нач. ОКРТИ	Григорьев Т.В.					Том 2. Материалы по обоснованию проекта межевания территории	Стадия ПМ
Инженер	Иванович К.А.						Лист 5
						Чертеж межевания территории М 1:2000	Листов 5
							ГБУ Краснодарского края "Красная техническая инвентаризация-Красное БТИ"