

*Заказчик: «Министерство транспорта и дорожного хозяйства
Краснодарского края»*

ДОКУМЕНТАЦИЯ ПО ПЛАНИРОВКЕ ТЕРРИТОРИИ

(ПРОЕКТ МЕЖЕВАНИЯ ТЕРРИТОРИИ) ДЛЯ РАЗМЕЩЕНИЯ ОБЪЕКТА

**в отношении полосы отвода автомобильной доро-
ги общего пользования регионального значения
«Мамайский Перевал - с. Разбитый Котел», распо-
ложенной в городе - курорте Сочи Краснодарского
края**

Том 2

**Материалы по обоснованию проекта межевания
территории**



Автор тома: Государственное бюджетное учреждение Краснодарского края
"Краевая техническая инвентаризация -Краевое БТИ"
Краснодар 2019 г

*Заказчик: «Министерство транспорта и дорожного хозяйства
Краснодарского края»*

**ДОКУМЕНТАЦИЯ ПО ПЛАНИРОВКЕ ТЕРРИТОРИИ
(ПРОЕКТ МЕЖЕВАНИЯ ТЕРРИТОРИИ)**

**в отношении полосы отвода автомобильной дороги
общего пользования регионального значения
«Мамайский Перевал - с. Разбитый Котел», располо-
женной в городе - курорте Сочи Краснодарского края**

Том 2

**Материалы по обоснованию проекта межевания
территории**

**Зам. начальника отдела кадастровых работ
и технической инвентаризации**

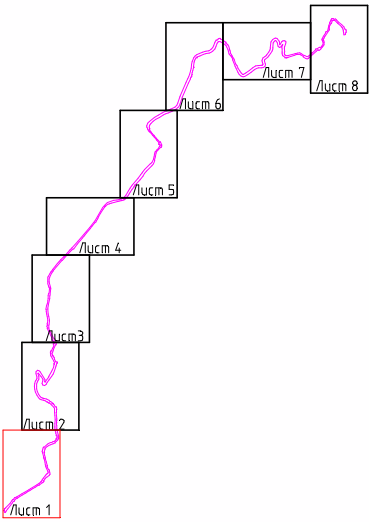
Т. В. Грабарева

**Автор тома: Государственное бюджетное учреждение Краснодарского края
"Краевая техническая инвентаризация -Краевое БТИ"**

Краснодар 2019 г.

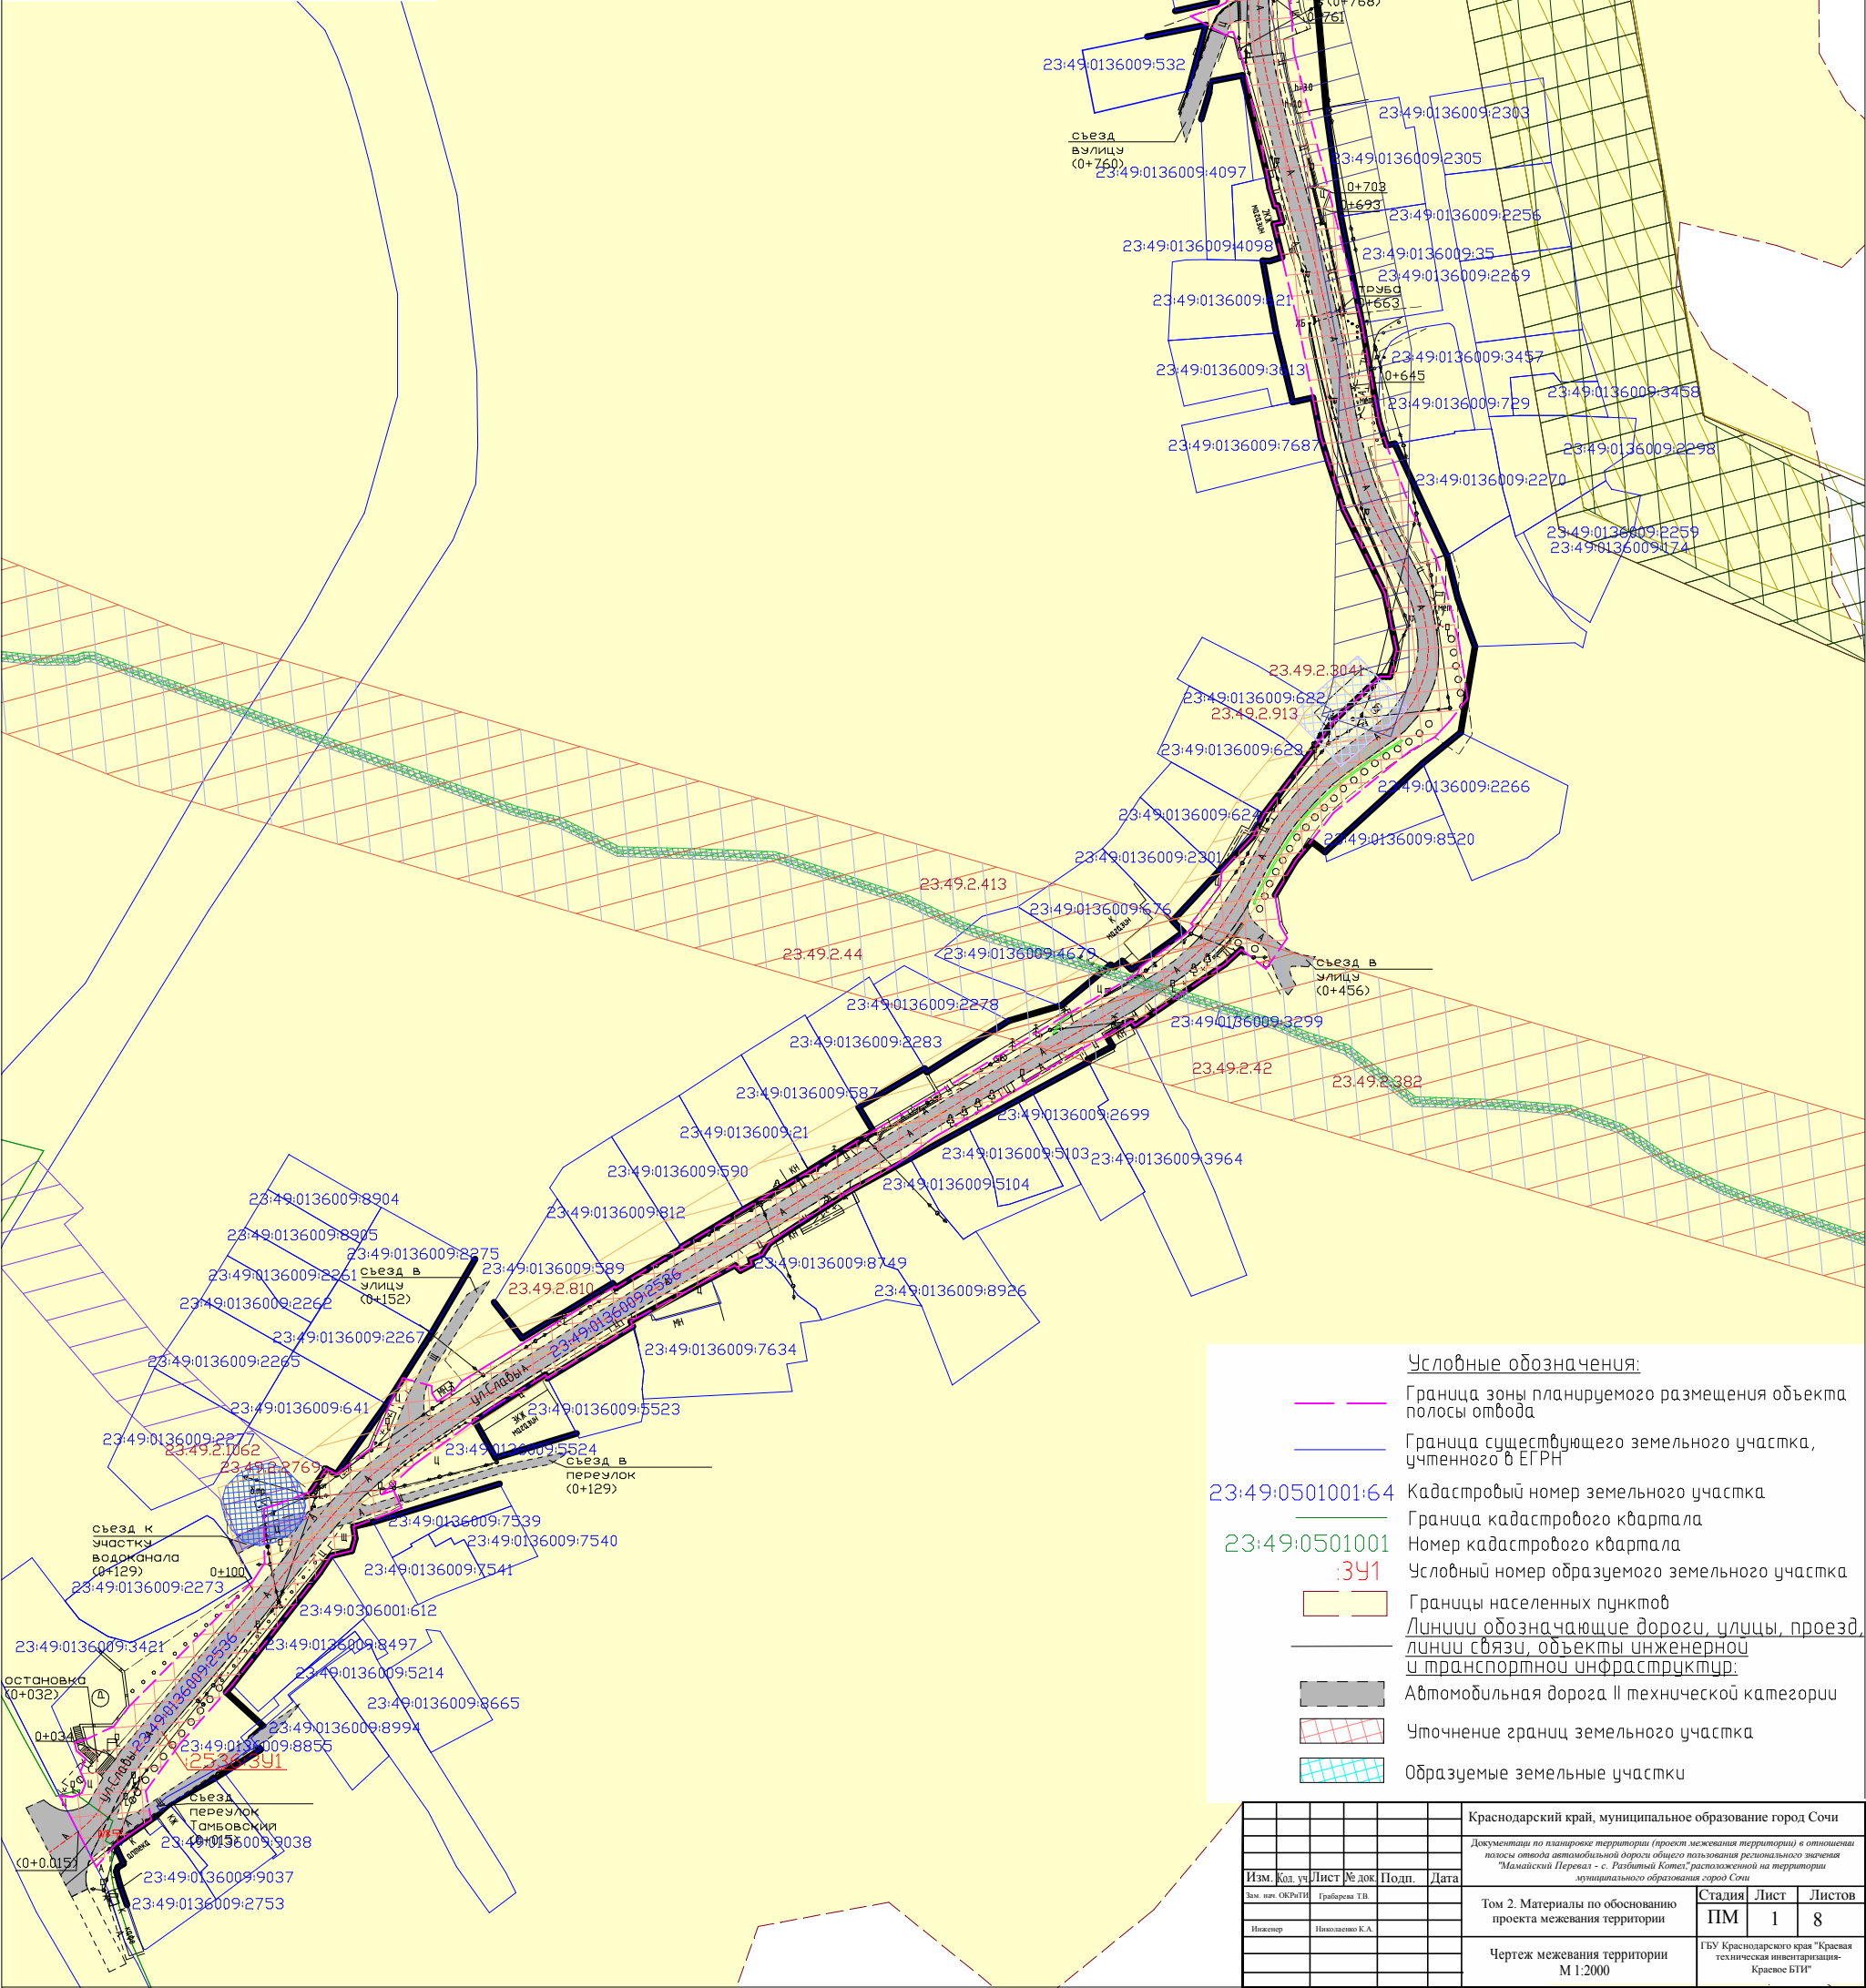


Схема расположения листов



город Сочи муниципального
образования город-курорт
Сочи Краснодарского края

23:49:0136009



Условные обозначения:

- Граница зоны планируемого размещения объекта
- Граница полосы отвода
- Граница существующего земельного участка, учтенного в ЕГРН
- Кадастровый номер земельного участка
- Граница кадастрового квартала
- Номер кадастрового квартала
- Условный номер образуемого земельного участка
- Границы населенных пунктов
- Линии обозначающие дороги, улицы, проезд, линии связи, объекты инженерной и транспортной инфраструктуры
- Автомобильная дорога II технической категории
- Уточнение границ земельного участка
- Обрабатываемые земельные участки



Краснодарский край, муниципальное образование город Сочи					
Документация по планировке территории (проект межевания территории) в отношении территории, отведенной для размещения объектов регионального значения "Мамайский Перевал" - с. Раздольный Комет, расположенной на территории муниципального образования город Сочи					
Изм.	Кол. уч.	Лист	№ док.	Подп.	Дата
Исполн.	Исполн.	Исполн.	Исполн.	Исполн.	Исполн.
Том 2. Материалы по обоснованию проекта межевания территории			Страница	Лист	Листов
Чертеж межевания территории М 1:2000			ПМ	1	8
			ГБУ Краснодарского края "Красная техническая инвентаризация - Красное БТИ"		



село Сергей-Поле Волковского
сельского округа Лазаревского
района Муниципального
образования город-курорт Сочи
Краснодарского края

23:49:0136009

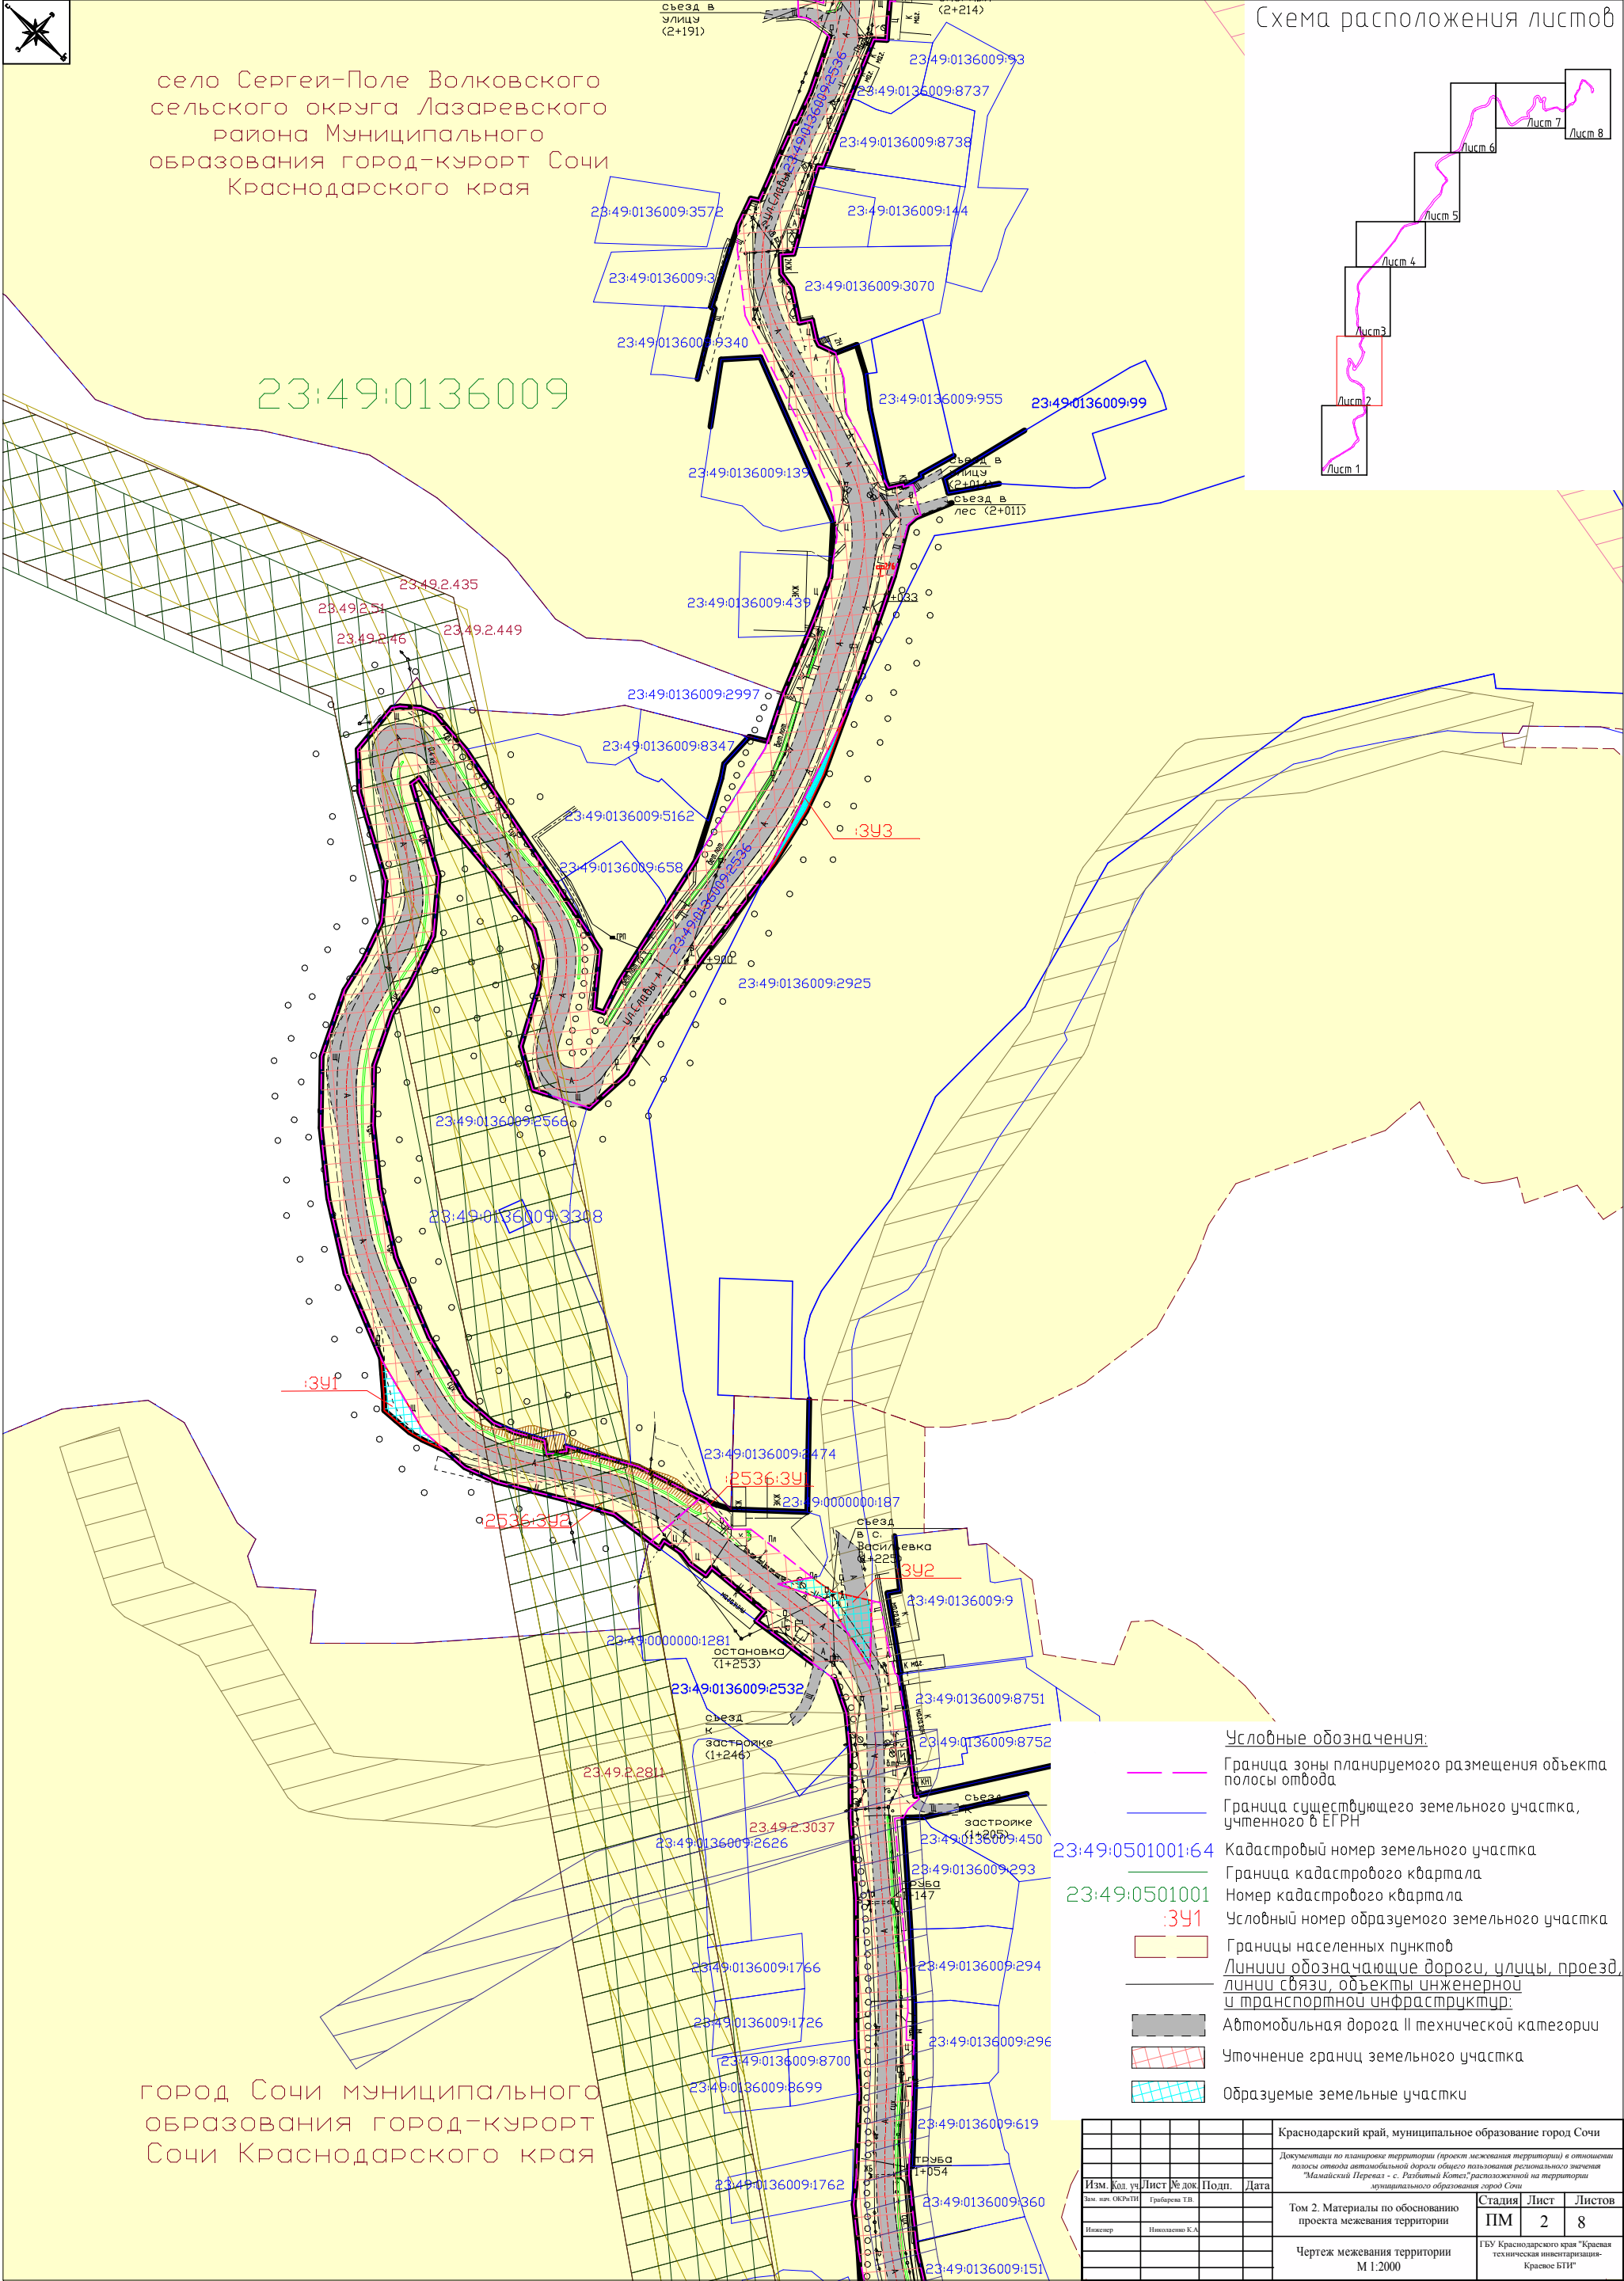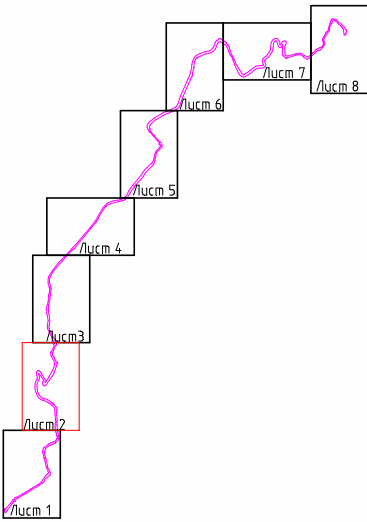Схема расположения листов




город Сочи муниципального
образования город-курорт
Сочи Краснодарского края

- Условные обозначения:
- Граница зоны планируемого размещения объекта полосы отвода
 - Граница существующего земельного участка, учтенного в ЕГРН
 - Кадастровый номер земельного участка
 - Граница кадастрового квартала
 - Номер кадастрового квартала
 - Условный номер образуемого земельного участка
 - Границы населенных пунктов
 - Линии обозначающие дороги, улицы, проезд, линии связи, объекты инженерной и транспортной инфраструктуры
 - Автомобильная дорога II технической категории
 - Уточнение границ земельного участка
 - Образуемые земельные участки

						Краснодарский край, муниципальное образование город Сочи			
						Документация по планировке территории (проект межевания территории) в отношении полосы отвода автомобильной дороги общего пользования регионального значения "Мамайский Перевал - с. Разбитый Котел", расположенной на территории муниципального образования город Сочи			
Изм.	Кол. изм.	Лист	№ док.	Подп.	Дата	Том 2. Материалы по обоснованию проекта межевания территории	Статья	Лист	Листов
Исполн.	Исполн.	Исполн.	Исполн.	Исполн.	Исполн.		ПМ	2	8
						Чертеж межевания территории М 1:2000	ГБУ Краснодарского края "Красная техническая инвентаризация-Красное БТИ"		



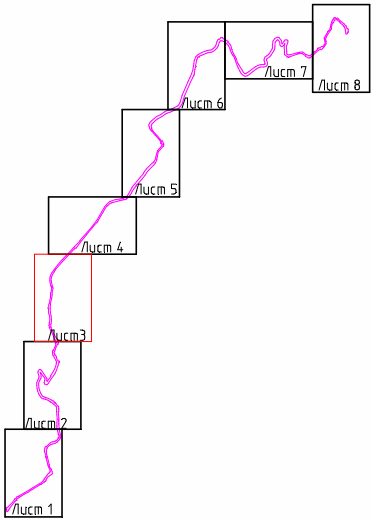Схема расположения листов



село Сергей-Поле Волковского
сельского округа Лазаревского
района Муниципального
образования город-курорт Сочи
Краснодарского края



23:49:0136009

- Условные обозначения:
- Граница зоны планируемого размещения объекта полосы отвода
 - Граница существующего земельного участка, учтенного в ЕГРН
 - Кадастровый номер земельного участка
 - Граница кадастрового квартала
 - Номер кадастрового квартала
 - Условный номер образуемого земельного участка
 - Границы населенных пунктов
 - Линии обозначающие дороги, улицы, проезд, линии связи, объекты инженерной и транспортной инфраструктуры
 - Автомобильная дорога II технической категории
 - Уточнение границ земельного участка
 - Образуемые земельные участки

						Краснодарский край, муниципальное образование город Сочи						
							Документация по планировке территории (проект межевания территории) в отношении полосы отвода автомобильной дороги общего пользования регионального значения "Мамайский Перевал - с. Разбитый Котел" расположенной на территории муниципального образования город Сочи					
Изм.	Кол. уч.	Лист	№ док.	Подп.	Дата				Стадия	Лист	Листов	
Дан. изм.	ОКР/ТИ	Григорьев Т.В.				Том 2. Материалы по обоснованию проекта межевания территории			ПМ	3	8	
Инженер	Иванович К.А.								ГБУ Краснодарского края "Красная техническая инвентаризация - Красное БТИ"			
							Чертеж межевания территории М 1:2000					



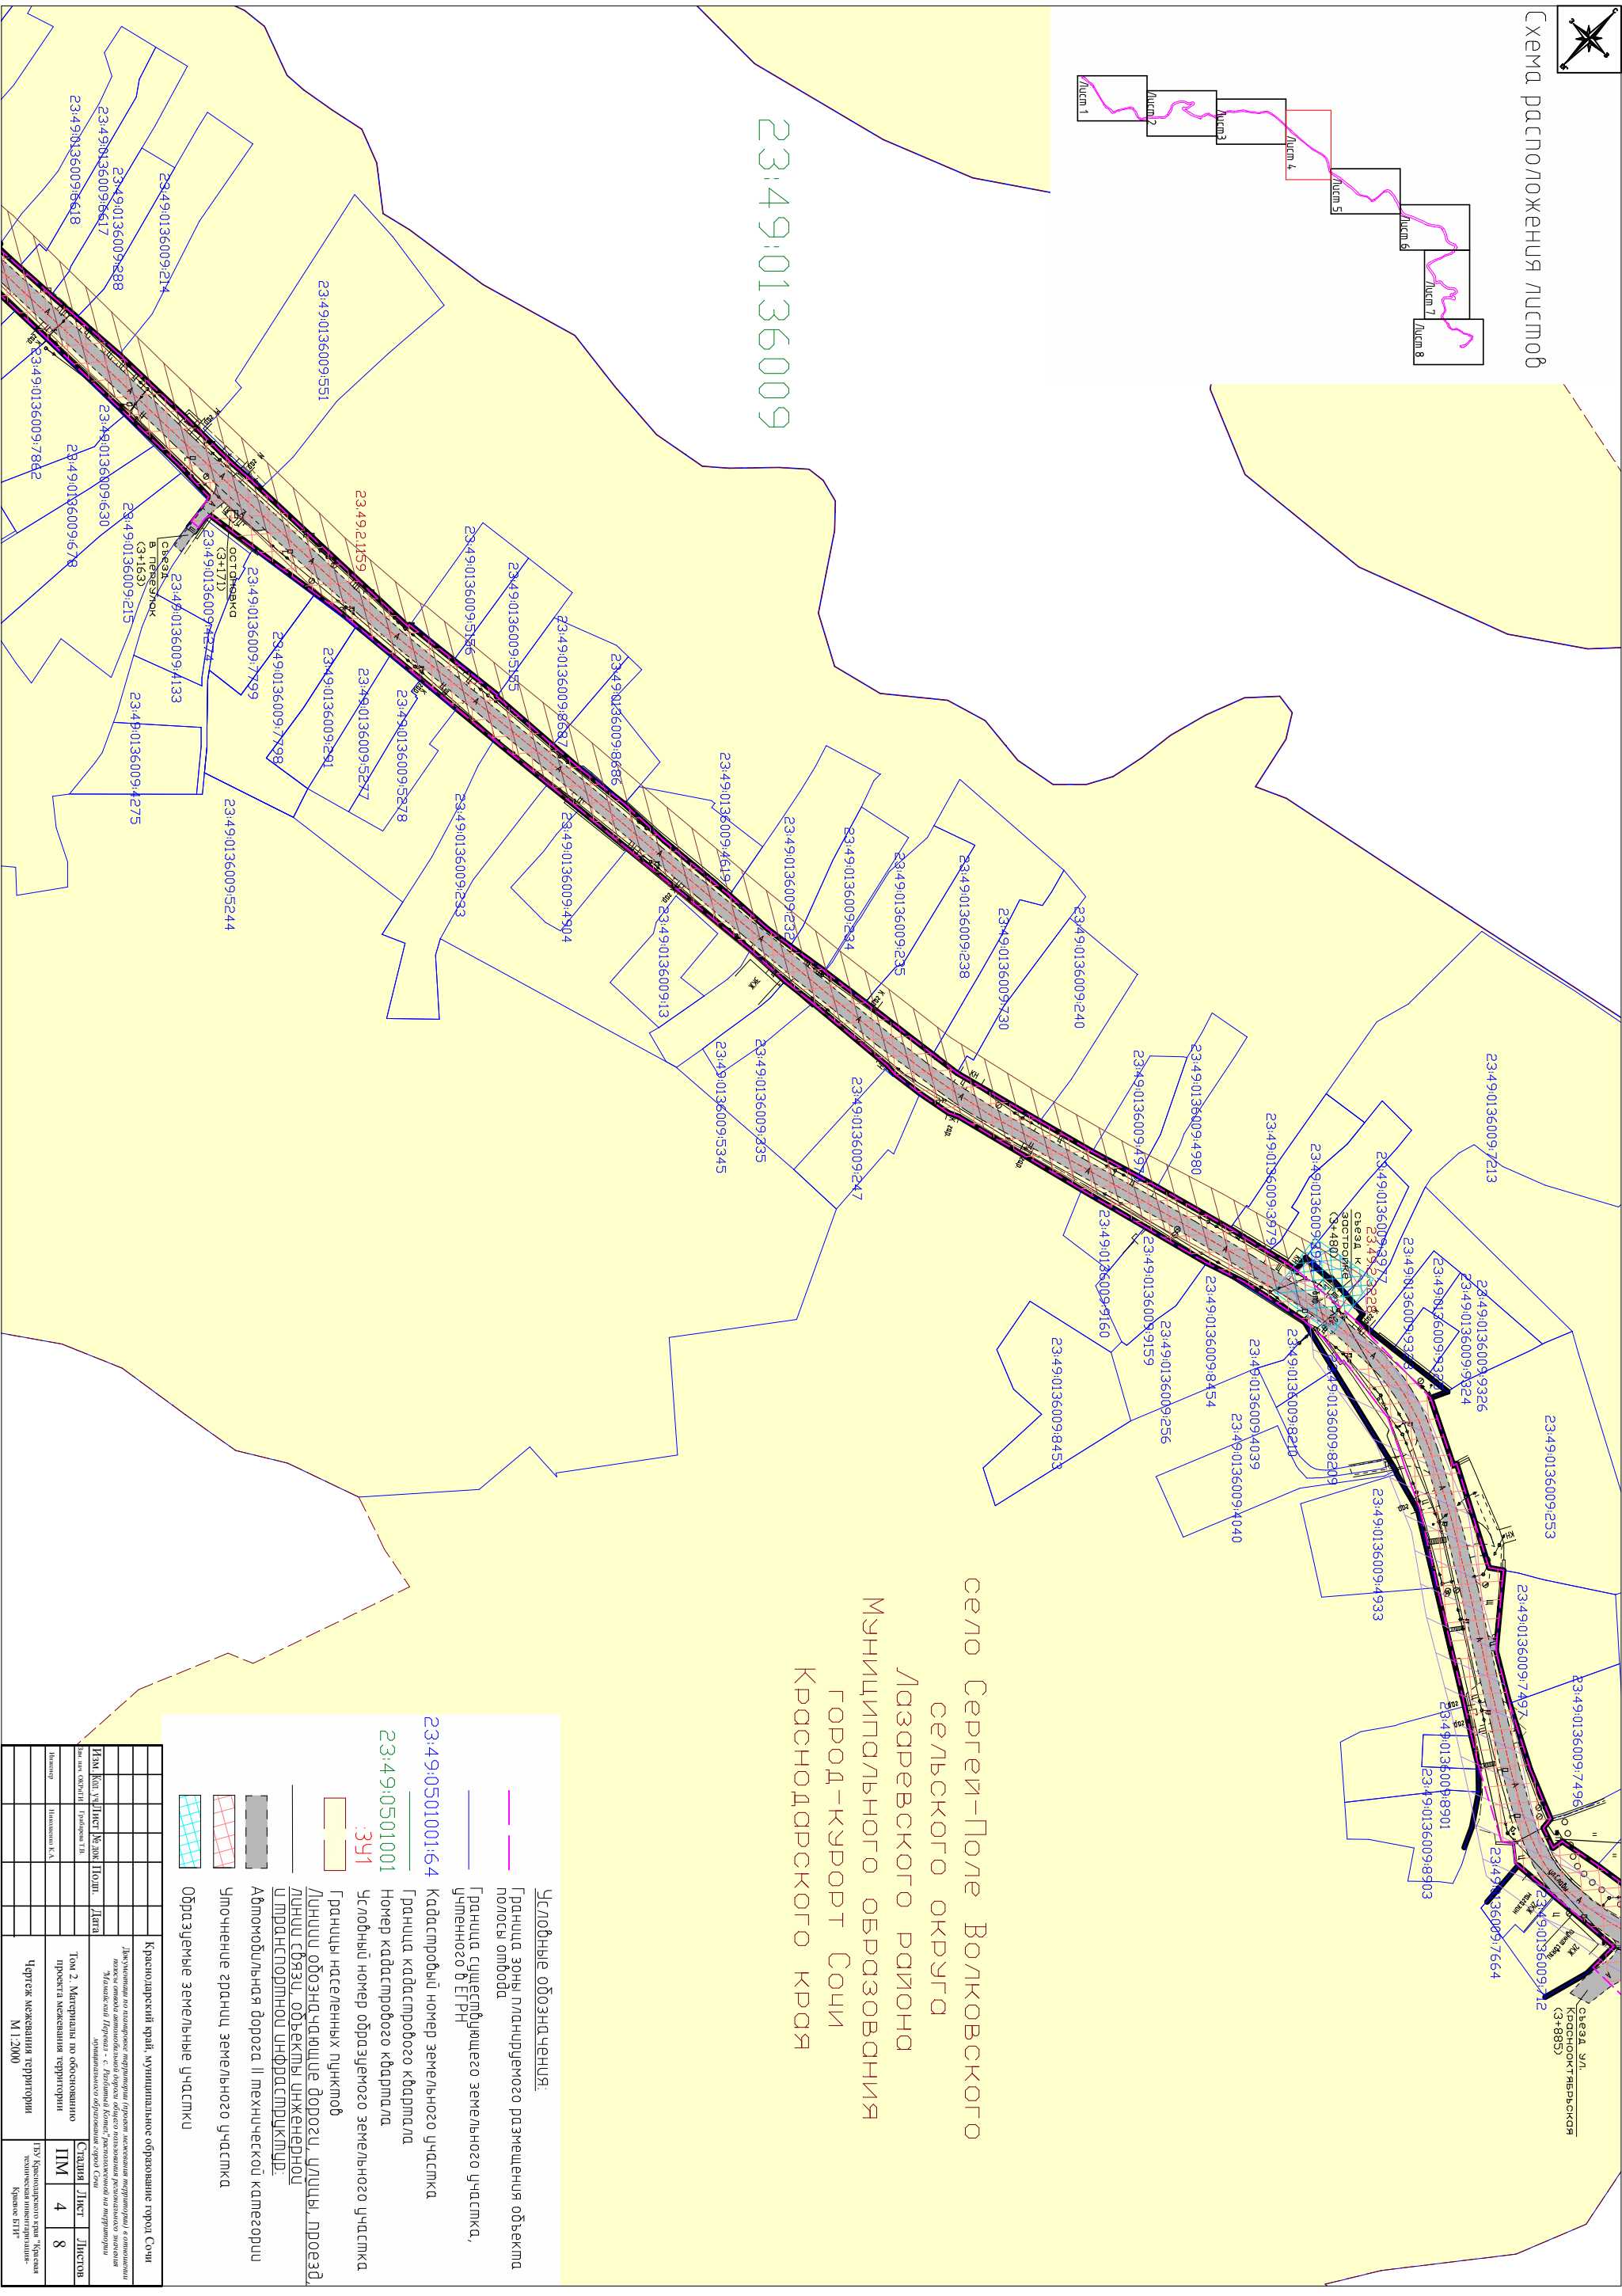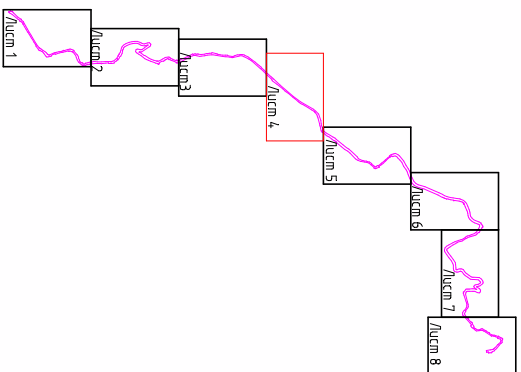Схема расположения листов




село Сергей-Поле Волковского
сельского округа
Лазаревского района
Муниципального образования
город-курорт Сочи
Краснодарского края


[illegible]



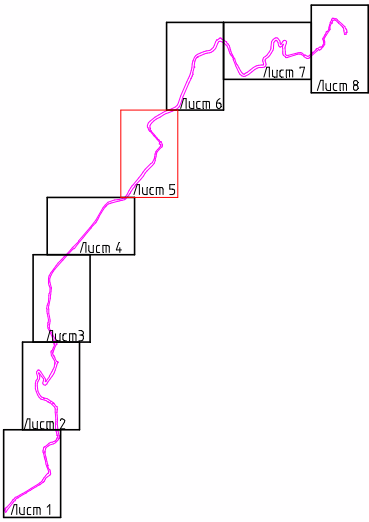Схема расположения листов



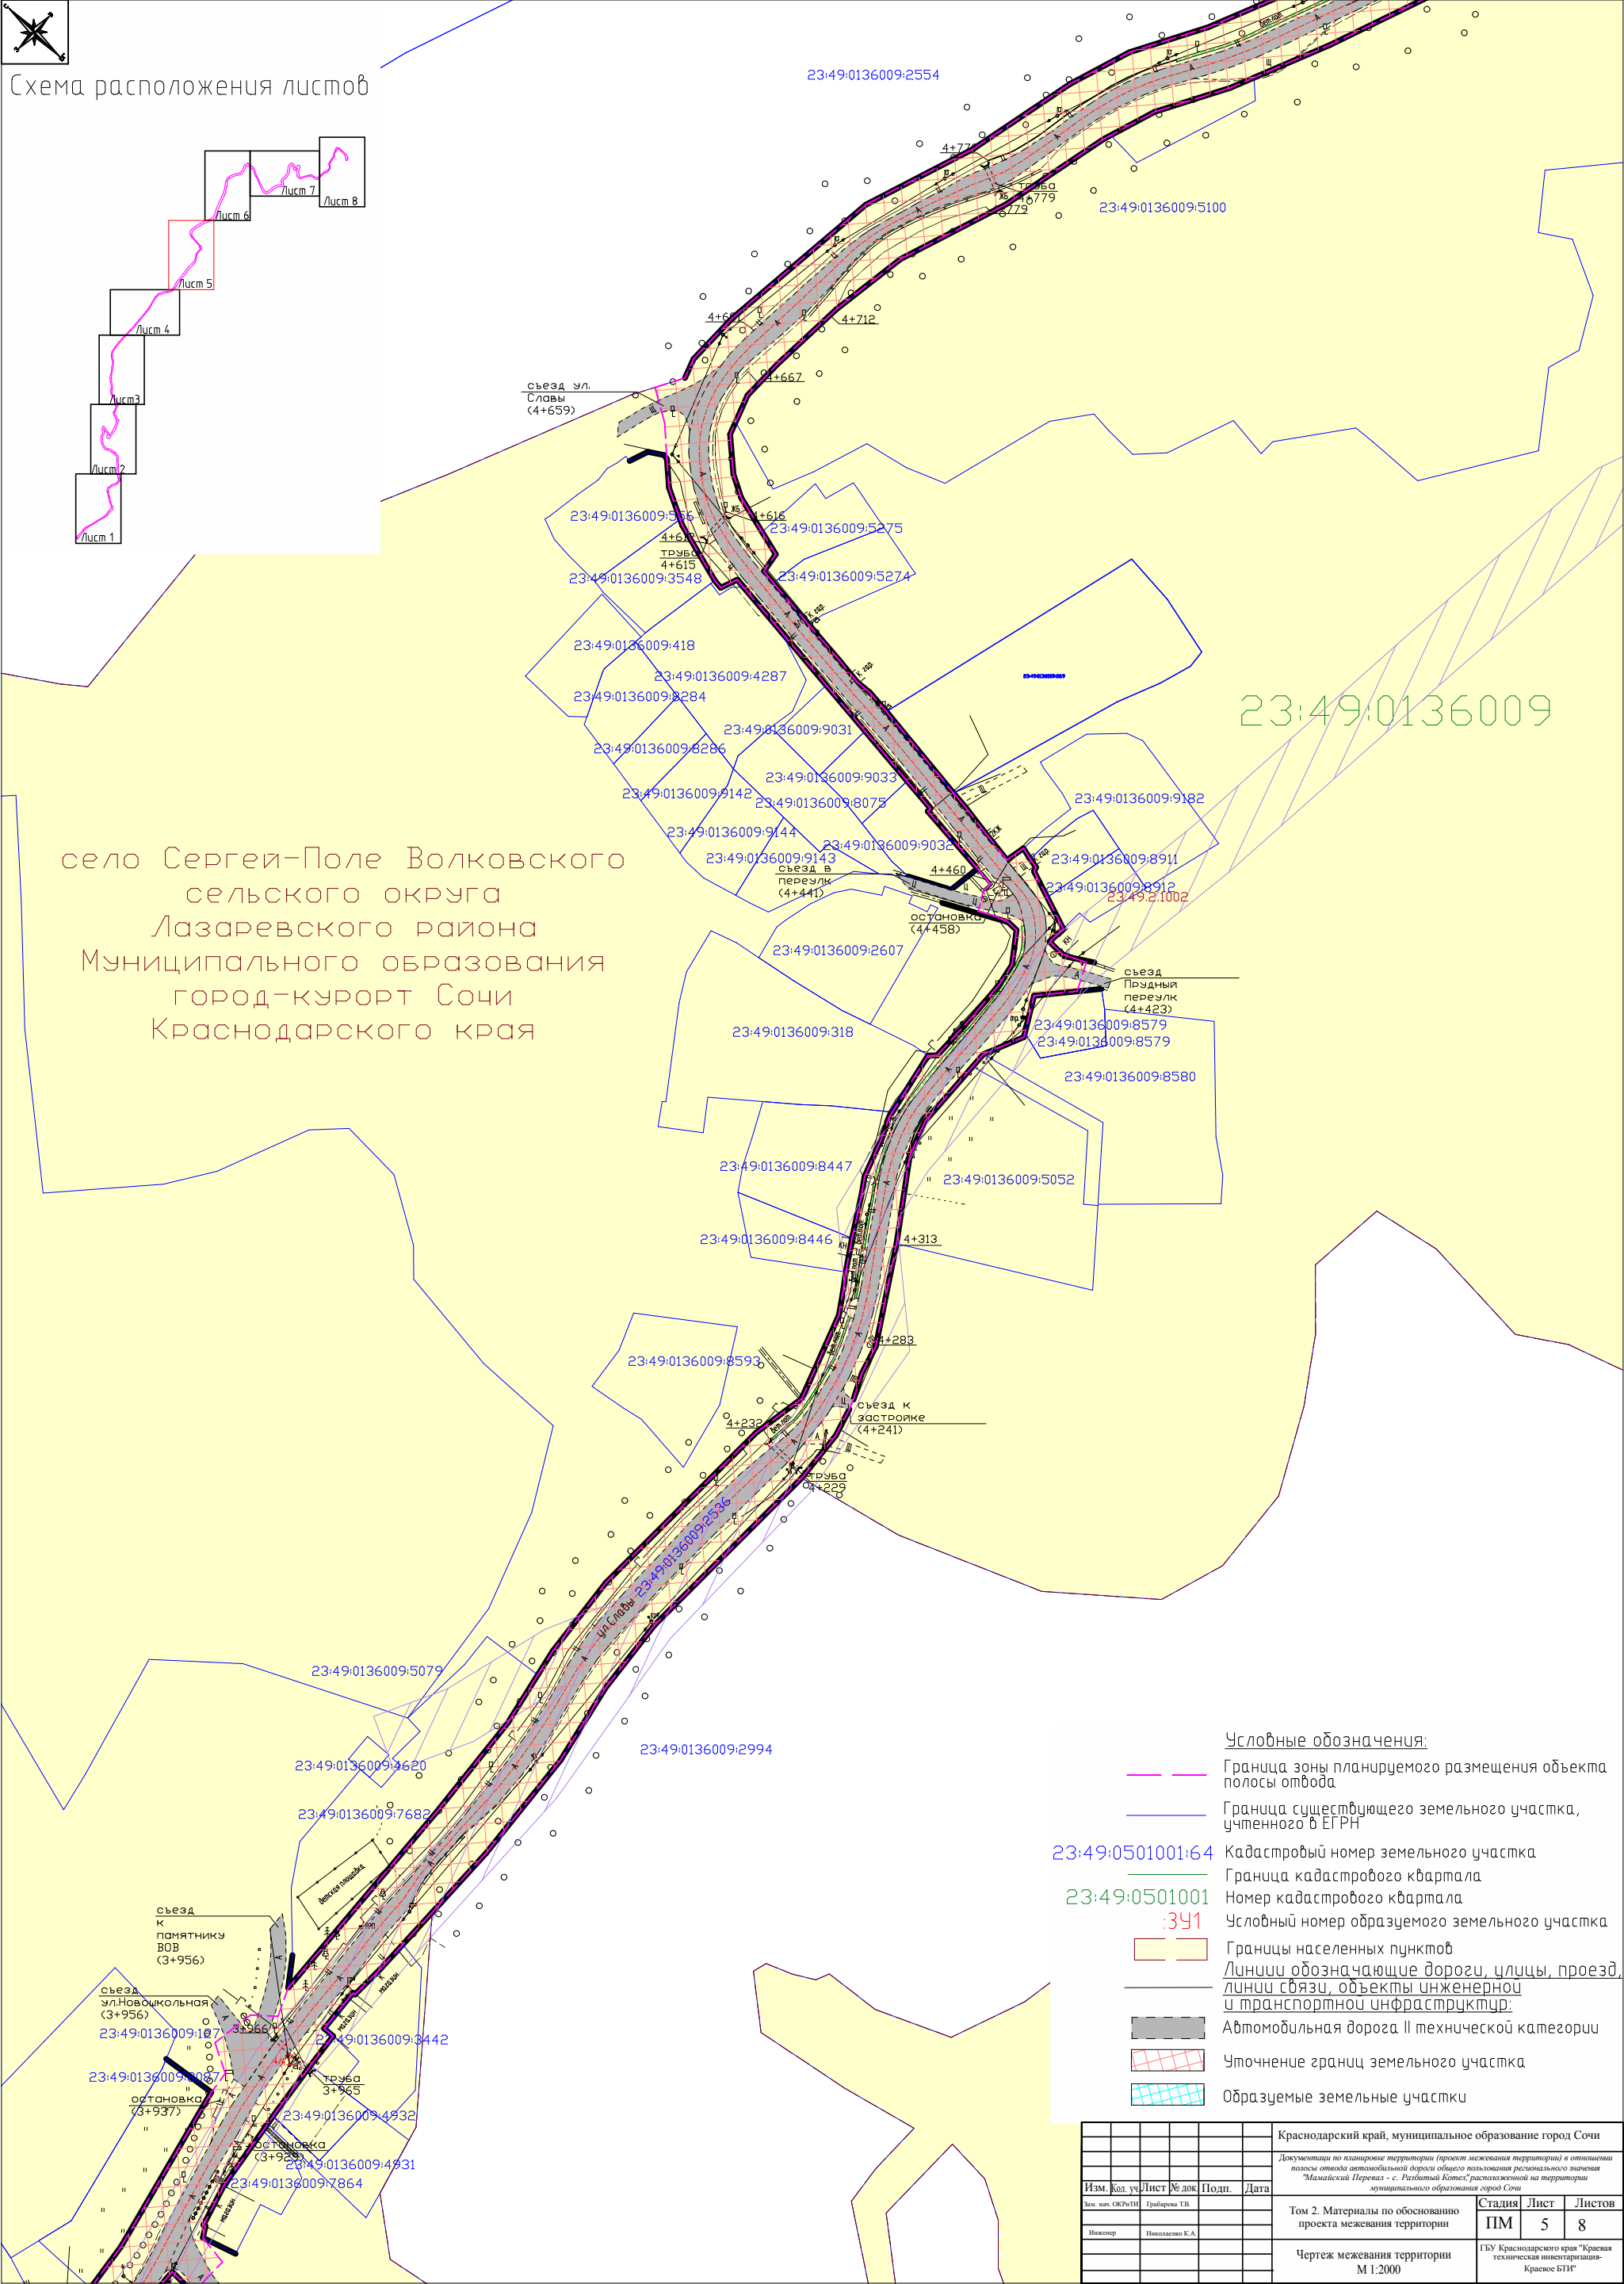село Сергей-Поле Волковского
сельского округа
Лазаревского района
Муниципального образования
город-курорт Сочи
Краснодарского края




- Условные обозначения:
- Граница зоны планируемого размещения объекта полосы отвода
 - Граница существующего земельного участка, учтенного в ЕГРН
 - Кадастровый номер земельного участка
 - Граница кадастрового квартала
 - Номер кадастрового квартала
 - Условный номер образуемого земельного участка
 - Границы населенных пунктов
 - Линии обозначающие дороги, улицы, проезд, линии связи, объекты инженерной и транспортной инфраструктуры
 - Автомобильная дорога II технической категории
 - Уточнение границ земельного участка
 - Обрабатываемые земельные участки

						Краснодарский край, муниципальное образование город Сочи		
Документы по планировке территории (проект межевания территории) в отношении полосы отвода автомобильной дороги общего пользования регионального значения "Мамайский Перевал - с. Разбитый Котел", расположенной на территории муниципального образования город Сочи								
Изм.	Кол. уч.	Лист	№ док.	Подп.	Дата			
Зам. нач. ОКР/ТИ			Григорьев Т.В.			Том 2. Материалы по обоснованию проекта межевания территории		Статья ПМ
Инженер			Иванович К.А.					Лист 5
								Листов 8
Чертеж межевания территории М 1:2000							ГБУ Краснодарского края "Красная техническая инвентаризация-Красное БТИ"	



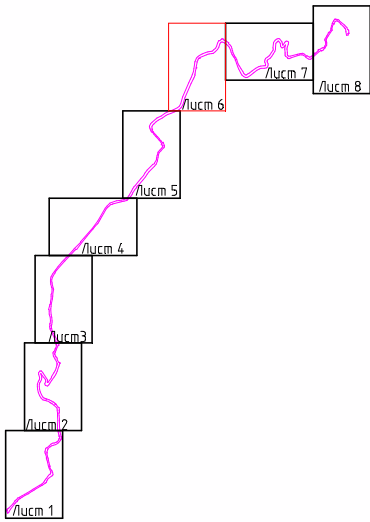Схема расположения листов



23:49:0136009

23:49:0136009:2995

23:49:0136009:5090

23:49:0136009:2224

23:49:0136009:377

23:49:0136009:8332

23:49:0136009:8331

23:49:0136009:384

23:49:0136009:472

23:49:0136009:8647

23:49:0136009:8646

23:49:0501001:64

23:49:0501001

391

23:49:0136009:8236

23:49:0136009:373

23:49:0136009:8235

23:49:0136009:433

село Сергей-Поле
Волковского сельского
округа Лазаревского
района Муниципального
образования город-курорт
Сочи Краснодарского края



Условные обозначения:




- Граница зоны планируемого размещения объекта полосы отвода
- Граница существующего земельного участка, учтенного в ЕГРН
- Кадастровый номер земельного участка
- Граница кадастрового квартала
- Номер кадастрового квартала
- Условный номер образуемого земельного участка
- Границы населенных пунктов
- Линии обозначающие дороги, улицы, проезд, линии связи, объекты инженерной и транспортной инфраструктуры
- Автомобильная дорога II технической категории
- Уточнение границ земельного участка
- Образуемые земельные участки

						Краснодарский край, муниципальное образование город Сочи		
Документация по планировке территории (проект межевания территории) в отношении полосы отвода автомобильной дороги общего пользования регионального значения "Мамайский Перевал - с. Разбитый Котел", расположенной на территории муниципального образования город Сочи								
Изм.	Кол. уч.	Лист	№ док.	Подп.	Дата			
Изм. № 01/2019	Тригорен Т.В.					Том 2. Материалы по обоснованию проекта межевания территории		
Инженер	Николаев К.А.							
Чертеж межевания территории М 1:2000						Статья	Лист	Листов
						ПМ	6	8
						ГБУ Краснодарского края "Красная техническая инвентаризация - Красное БТИ"		





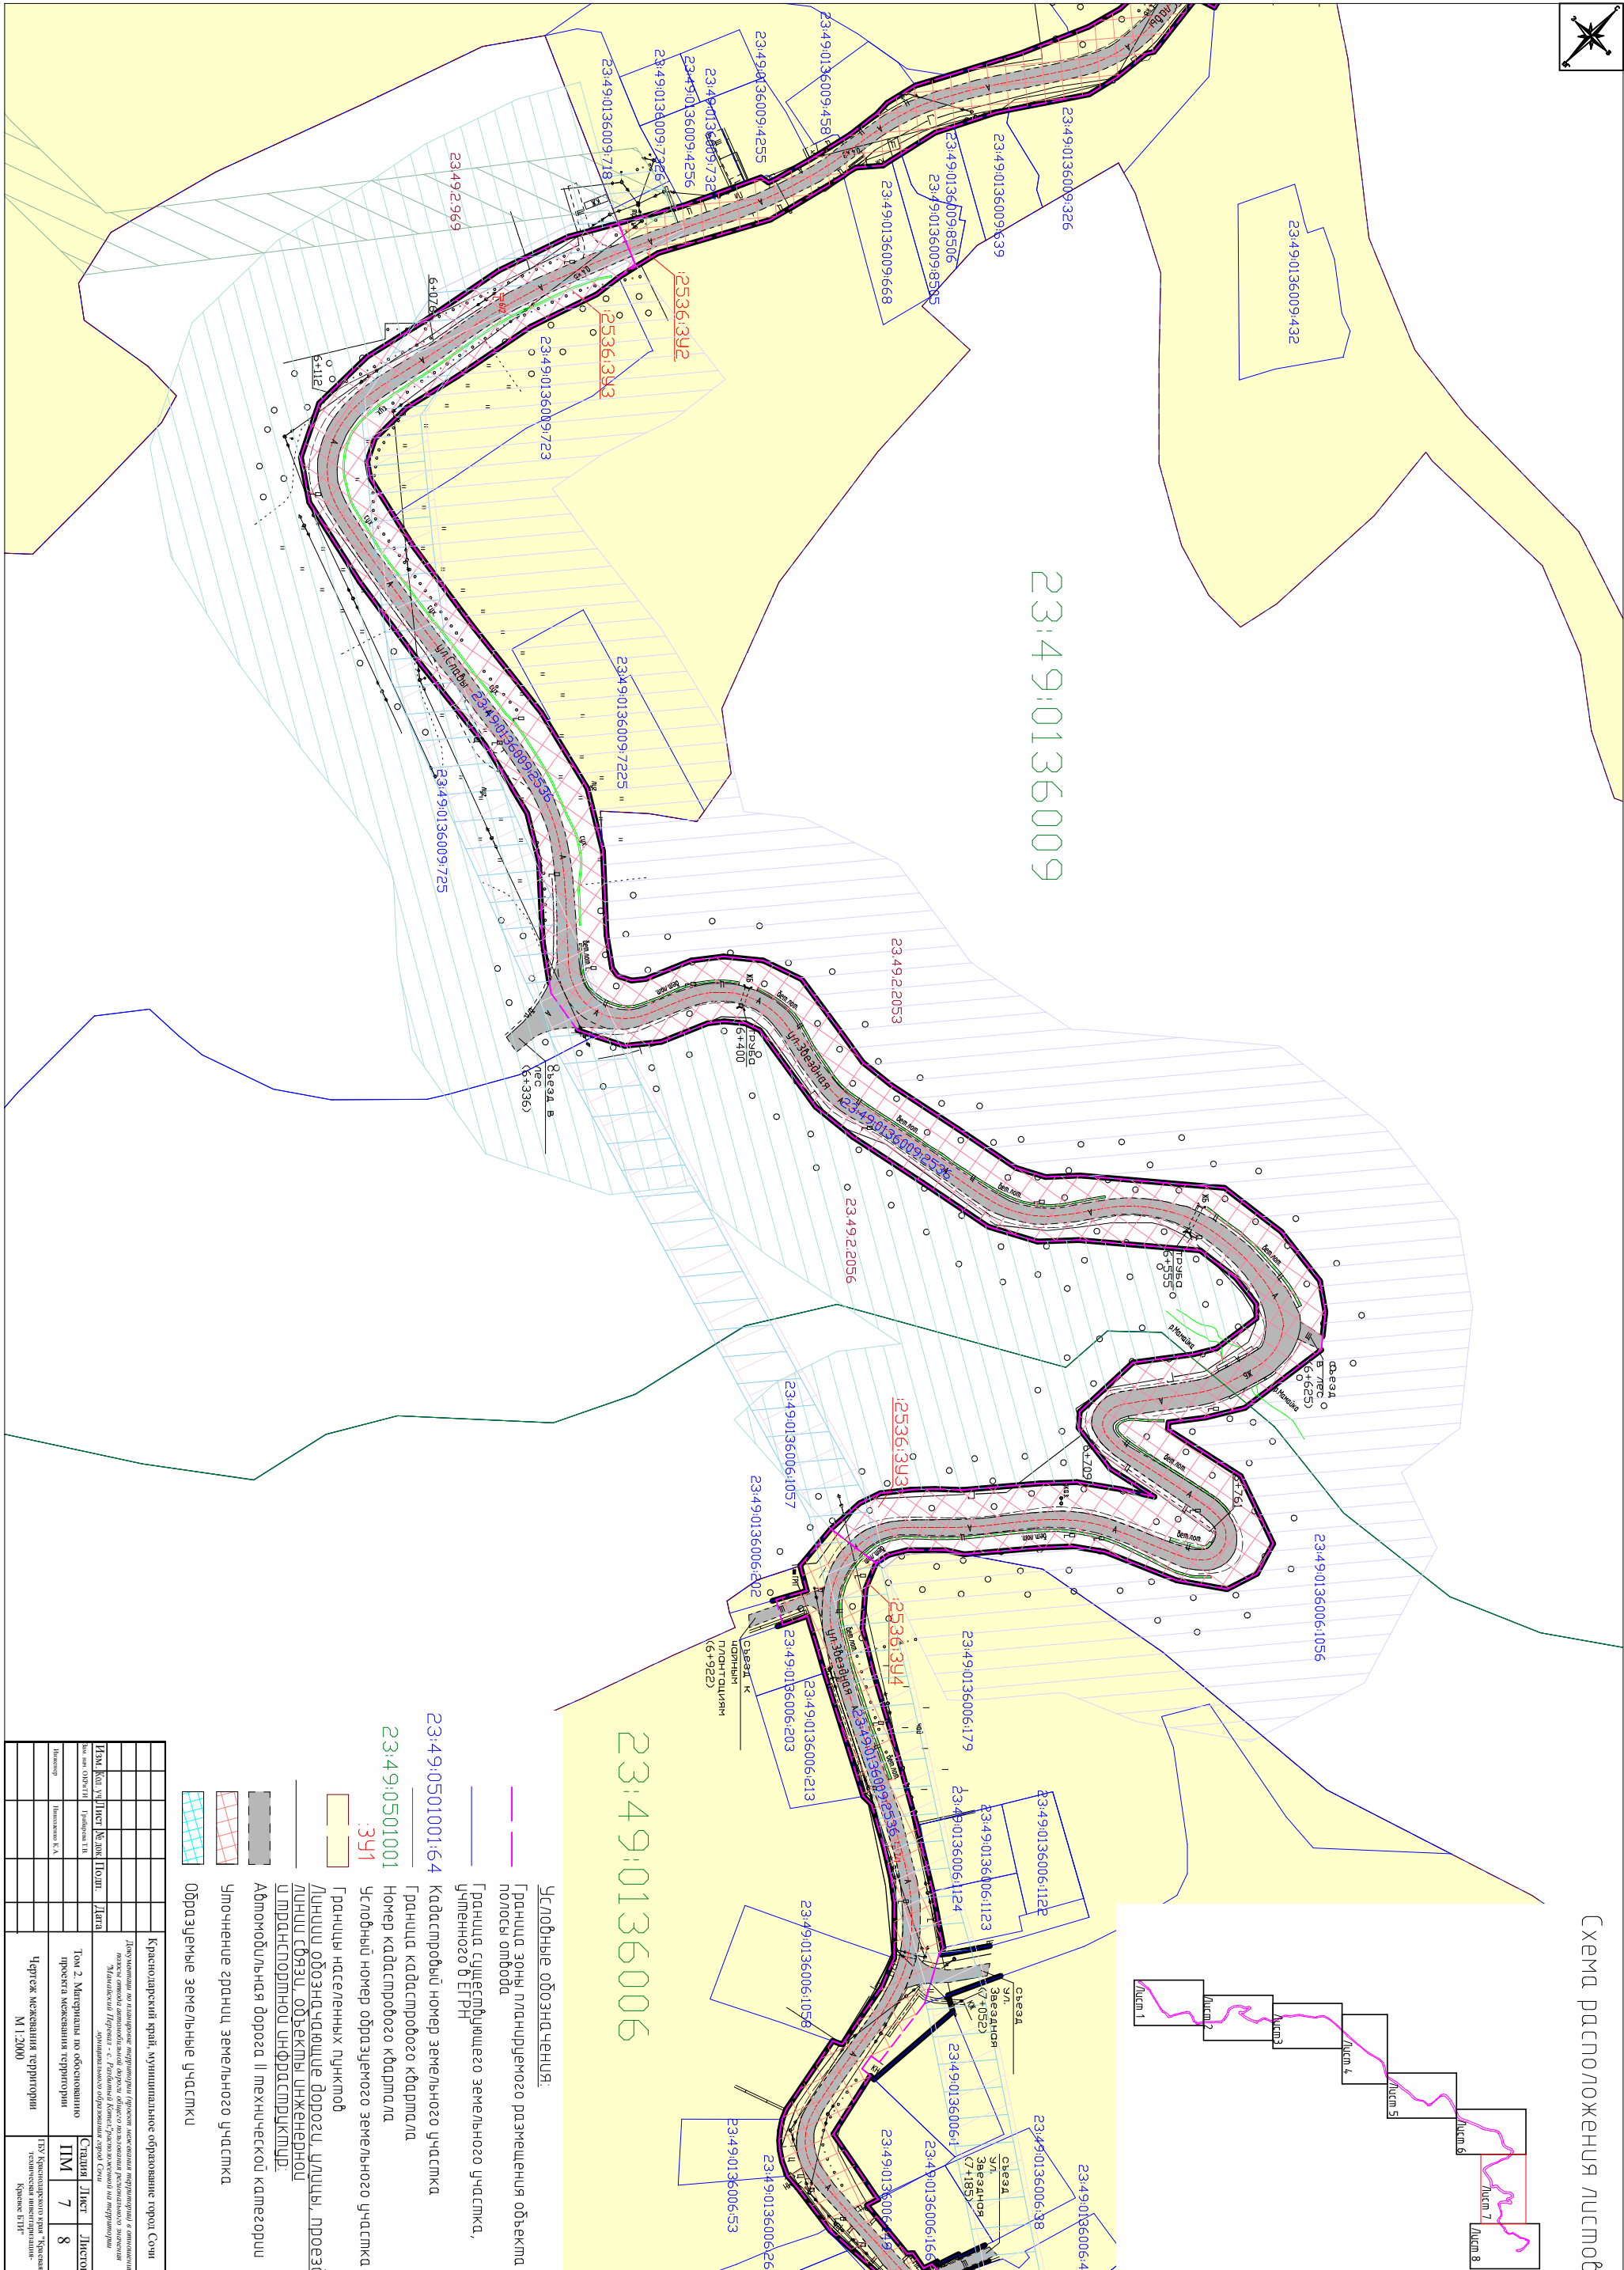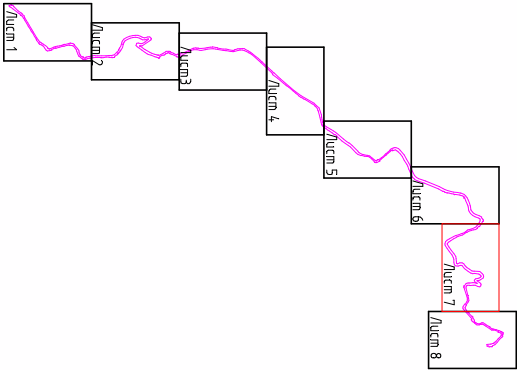

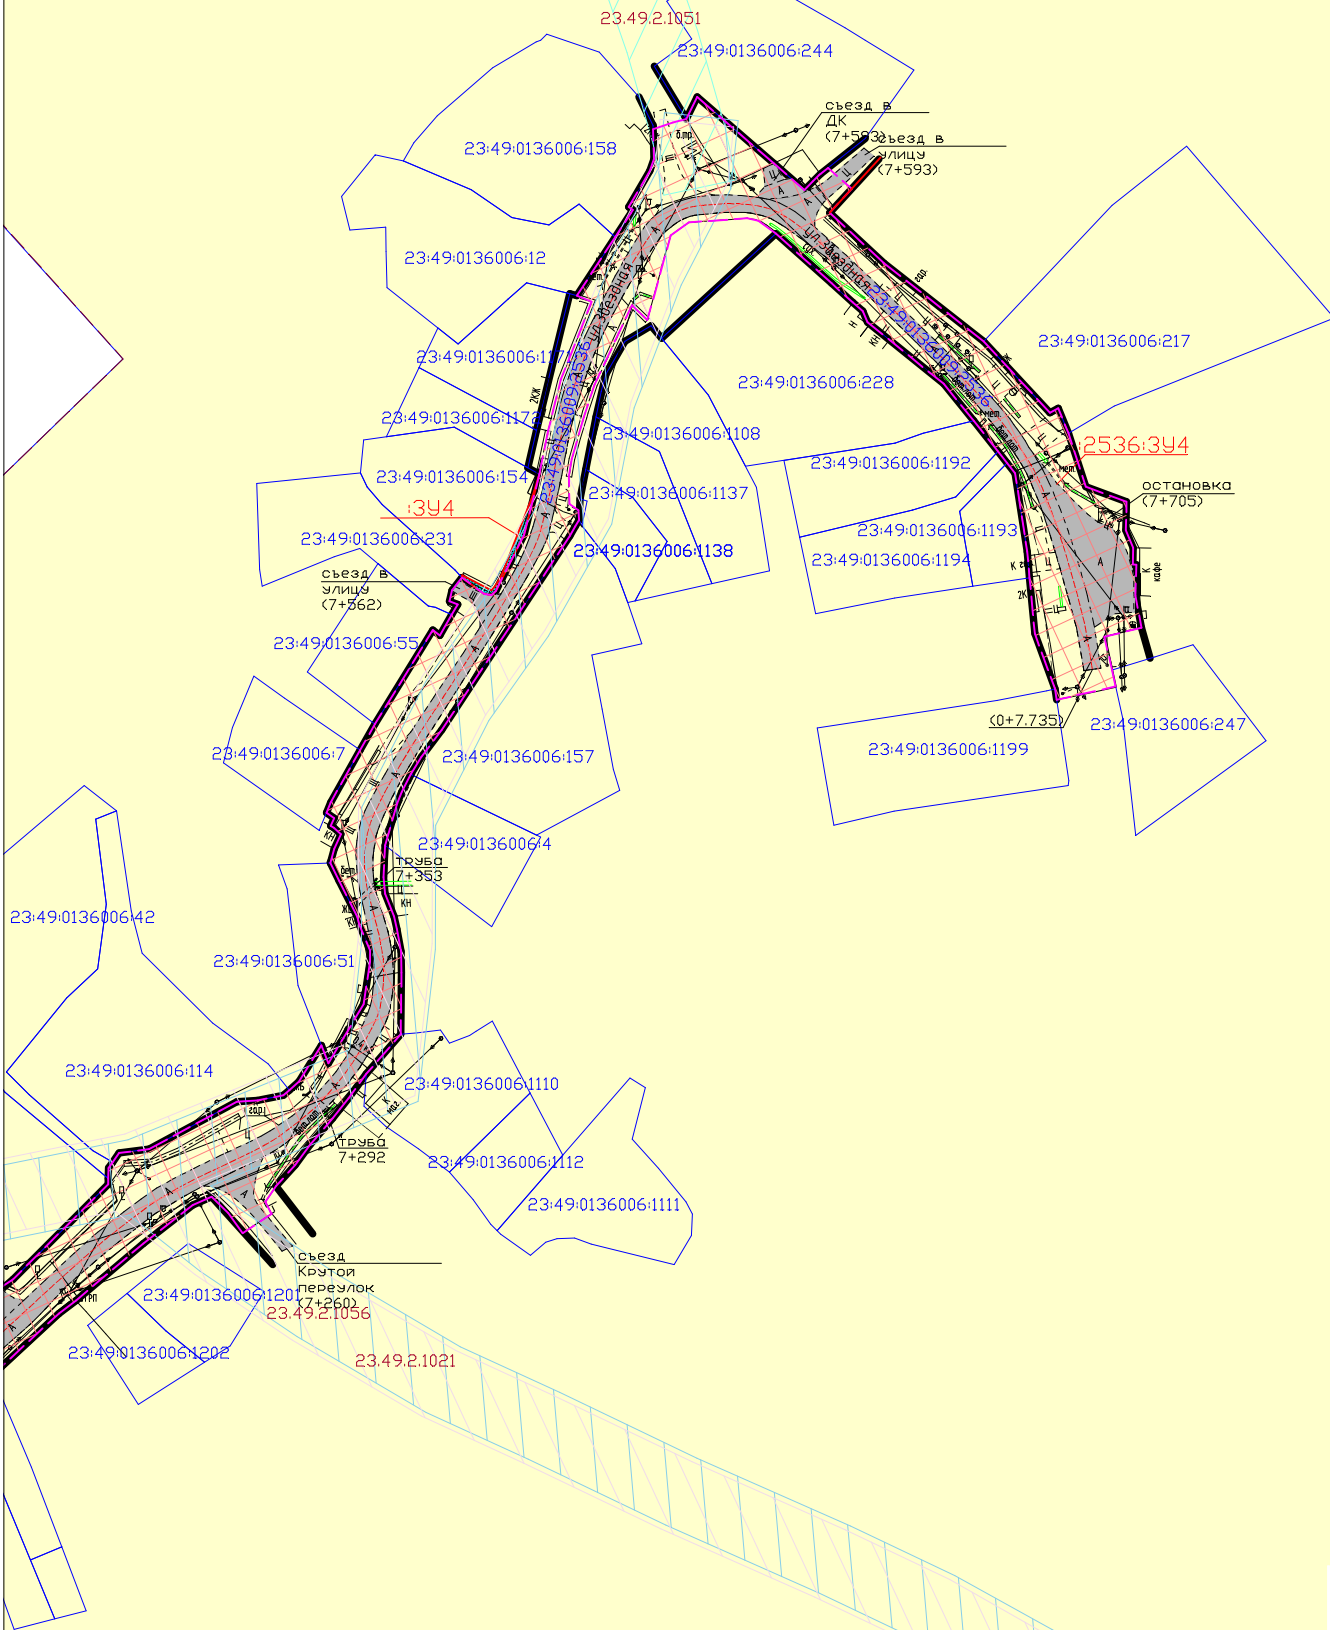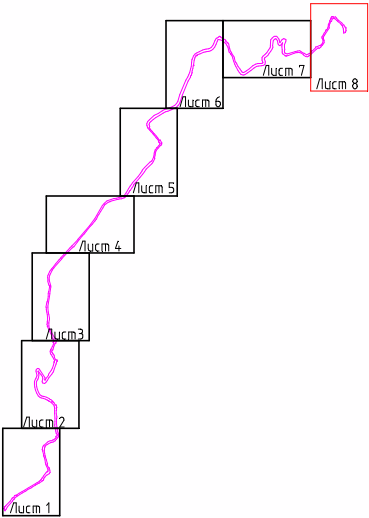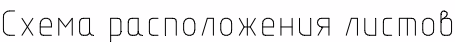
 


Схема расположения листов

[illegible]



село Разбитый Котел Волковского
сельского округа Лазаревского
района Муниципального
образования город-курорт Сочи
Краснодарского края

- | | |
|---|--|
| | <u>Условные обозначения:</u> |
|  | Граница зоны планируемого размещения объекта полосы отвода |
|  | Граница существующего земельного участка, учтенного в ЕГРН |
| 23:49:0501001:64 | Кадастровый номер земельного участка |
|  | Граница кадастрового квартала |
| 23:49:0501001 | Номер кадастрового квартала |
| 391 | Условный номер образуемого земельного участка |
|  | Границы населенных пунктов |
|  | <u>Линии обозначающие дороги, улицы, проезды, линии связи, объекты инженерной и транспортной инфраструктуры:</u> |
|  | Автомобильная дорога II технической категории |
|  | Уточнение границ земельного участка |
|  | Образуемые земельные участки |

							Краснодарский край, муниципальное образование город Сочи
							Документы по планировке территории (проект межевания территории) в отношении полосы отвода автомобильной дороги общего пользования регионального значения "Мамайский Перевал - с. Разъездный Комет", расположенной на территории муниципального образования город Сочи
Изм.	Код	уч.	Лист	№ док.	Подп.	Дата	Том 2. Материалы по обоснованию проекта межевания территории
Изм. инв. ОКТМ			Григорьев Т.В.				Стация Лист Листов ПМ 8 8
Исполн.			Панасенко К.А.				ГБУ Краснодарского края "Красная техническая инновационная Красное БТИ"
							Чертеж межевания территории М 1:2000