

*Заказчик: «Министерство транспорта и дорожного хозяйства
Краснодарского края»*

ДОКУМЕНТАЦИЯ ПО ПЛАНИРОВКЕ ТЕРРИТОРИИ

(ПРОЕКТ МЕЖЕВАНИЯ ТЕРРИТОРИИ)

ДЛЯ РАЗМЕЩЕНИЯ ОБЪЕКТА

**в отношении полосы отвода автомобильной дороги
общего пользования регионального значения
«Подъезд к с. Харциз Первый», расположенной в
городе - курорте Сочи Краснодарского края**

Том 2

**Материалы по обоснованию проекта межевания
территории**



**Автор тома: Государственное бюджетное учреждение Краснодарского края
"Краевая техническая инвентаризация -Краевое БТИ"**

Краснодар 2019 г.

*Заказчик: «Министерство транспорта и дорожного хозяйства
Краснодарского края»*

ДОКУМЕНТАЦИЯ ПО ПЛАНИРОВКЕ ТЕРРИТОРИИ

(ПРОЕКТ МЕЖЕВАНИЯ ТЕРРИТОРИИ)

**в отношении полосы отвода автомобильной дороги
общего пользования регионального значения**

**«Подъезд к с. Харциз Первый», расположенной в
городе - курорте Сочи Краснодарского края**

Том 2

**Материалы по обоснованию проекта межевания
территории**

Зам. начальника отдела кадастровых работ
и технической инвентаризации

Т. В. Грабарева

Автор тома: Государственное бюджетное учреждение Краснодарского края "Краевая
техническая инвентаризация -Краевое БТИ"

Краснодар 2019 г.


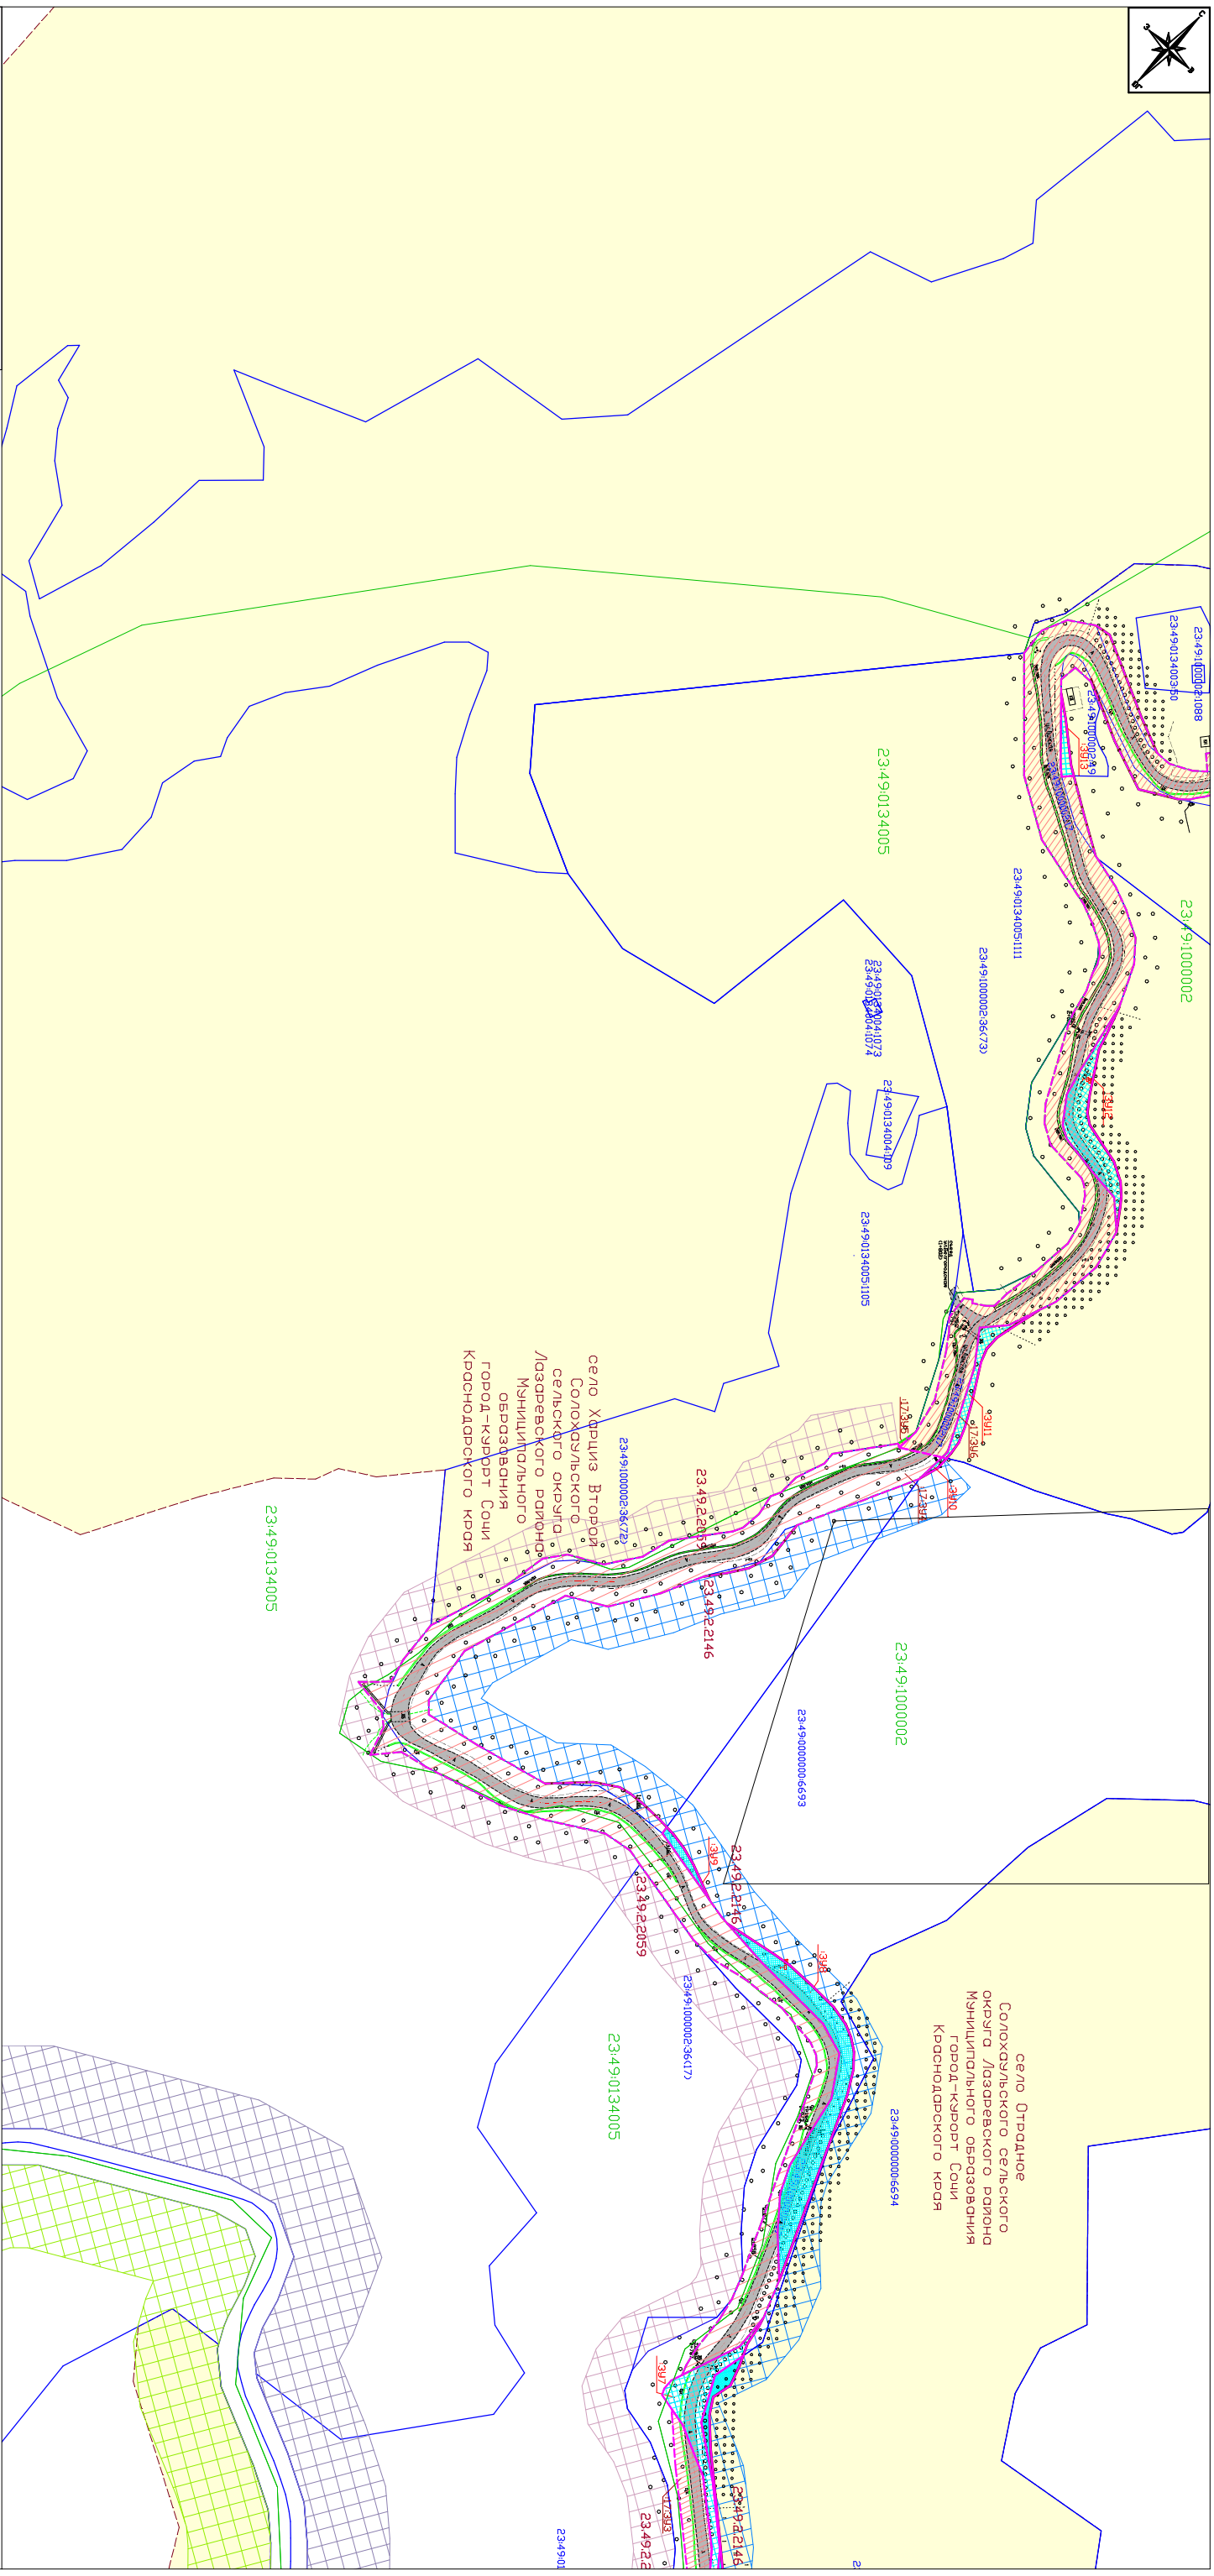


Схема расположения листов

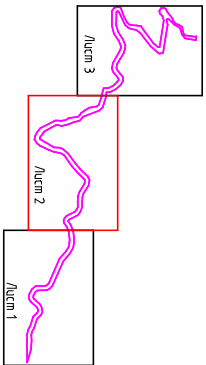

Условные обозначения:

Граница зоны планируемого размещения объекта
полосы отвода

Граница существующего земельного участка, указанного в ЕГРН

23:49:0134003:14 Кадастровый номер земельного участка

Граница кадастрового квартала

23:49:0134005 Номер кадастрового документа

بن
كا
ا

Границы населенных пунктов
Линии обозначающие дороги, улицы, проезд,
линии связи, объекты инженерной
и транспортной инфраструктуры:

Зоны с особыми условиями использования территории,

установленные в установленном порядке

Придорожная полоса Часть (1 контур) придорожной полосы

территорию муниципального город-курорт Са-
вотинского городского округа «Исторический на-
селенный пункт к с. Савадино» на

Придорожная полоса Часть 2 контур) придорожной полосы

территории муниципального город-курорт Сочи

Придорожная полоса Часть (7 контур) придорожной полосы в автомобильной дороге «Д. Лозовице» с дорожной полосой

территории муниципального образования город-курорт Сочи


Продорожная полоса (8 контур) продорожной полосы в автомобильной дороге «Д. Лаземис» с «подушкой» на

территории муниципального образования город-курорт Сочи

Продорожная полоса (контур) продорожного полотна «Полынь» к с. «Ольховка» на территории населенного пункта «Полынь»

[illegible]



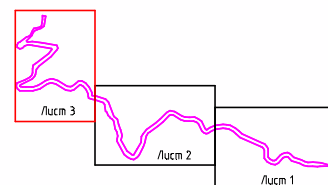




 
 

 

Схема расположения листов








23:49:0134003

село Отрадное
Солохаульского сельского
округа Лазаревского района
Муниципального образования
город-курорт Сочи
Краснодарского края

Условные обозначения:

- | | |
|---|--|
|  | Граница зоны планируемого размещения объекта полосы отвода |
|  | Граница существующего земельного участка, учтенного в ЕГРН |
|  | Кадастровый номер земельного участка |
|  | Граница кадастрового квартала |
|  | Номер кадастрового квартала |
|  | Условный номер образуемого земельного участка |
|  | Границы населенных пунктов |
|  | <u>Линии обозначающие дороги, улицы, проезды, линии связи, объекты инженерной и транспортной инфраструктуры:</u> |
|  | Автомобильная дорога II технической категории |
|  | номер зоны с особыми условиями использования территории |
|  | Исправление реестровой ошибки в местоположении границ земельного участка |
|  | Образуемые земельные участки |

Зоны с особыми условиями использования территории, утвержденные в установленном порядке

- | | |
|---|---|
|  | Придорожная полоса Часть (1 контур) придорожной полосы автомобильной дороги «Подъезд к с. Харциз Первый» на территории муниципального образования город-курорт Сочи |
|  | Придорожная полоса Часть (2 контур) придорожной полосы автомобильной дороги «Подъезд к с. Харциз Первый» на территории муниципального образования город-курорт Сочи |
|  | Придорожная полоса Часть (7 контур) придорожной полосы автомобильной дороги «п. Дагомыс – с. Солохаул» на территории муниципального образования город-курорт Сочи |
|  | Придорожная полоса Часть (8 контур) придорожной полосы автомобильной дороги «п. Дагомыс – с. Солохаул» на территории муниципального образования город-курорт Сочи |
|  | Придорожная полоса Часть (1 контур) придорожной полосы автомобильной дороги «Подъезд к с. Солохаул» на территории муниципального образования город-курорт Сочи |

							Краснодарский край, муниципальное образование город Сочи
							Документация по планировке территории (проект межевания территории) в отношении земель отвода автомобильной дороги общего пользования регионального значения "Полесье к с. Харипы Первая", расположенной на территории муниципального образования город Сочи
Изм.	Кол. уч.	Лист	№ док.	Подп.	Дата		
Зам. нач. ОКРТИ		Грабарева Т.В.				Том 2. Материалы по обоснованию проекта межевания территории	Стадия ПМ
Инженер		Николаенко К.А.					3
						Чертеж межевания территории М 1:2000	Листов 3
							ГБУ Краснодарского края "Краевая техническая инвентаризация" Краевое БТИ"