


Схема границ территорий объектов культурного наследия и границ зон с особыми условиями использования территории . (1:1000)

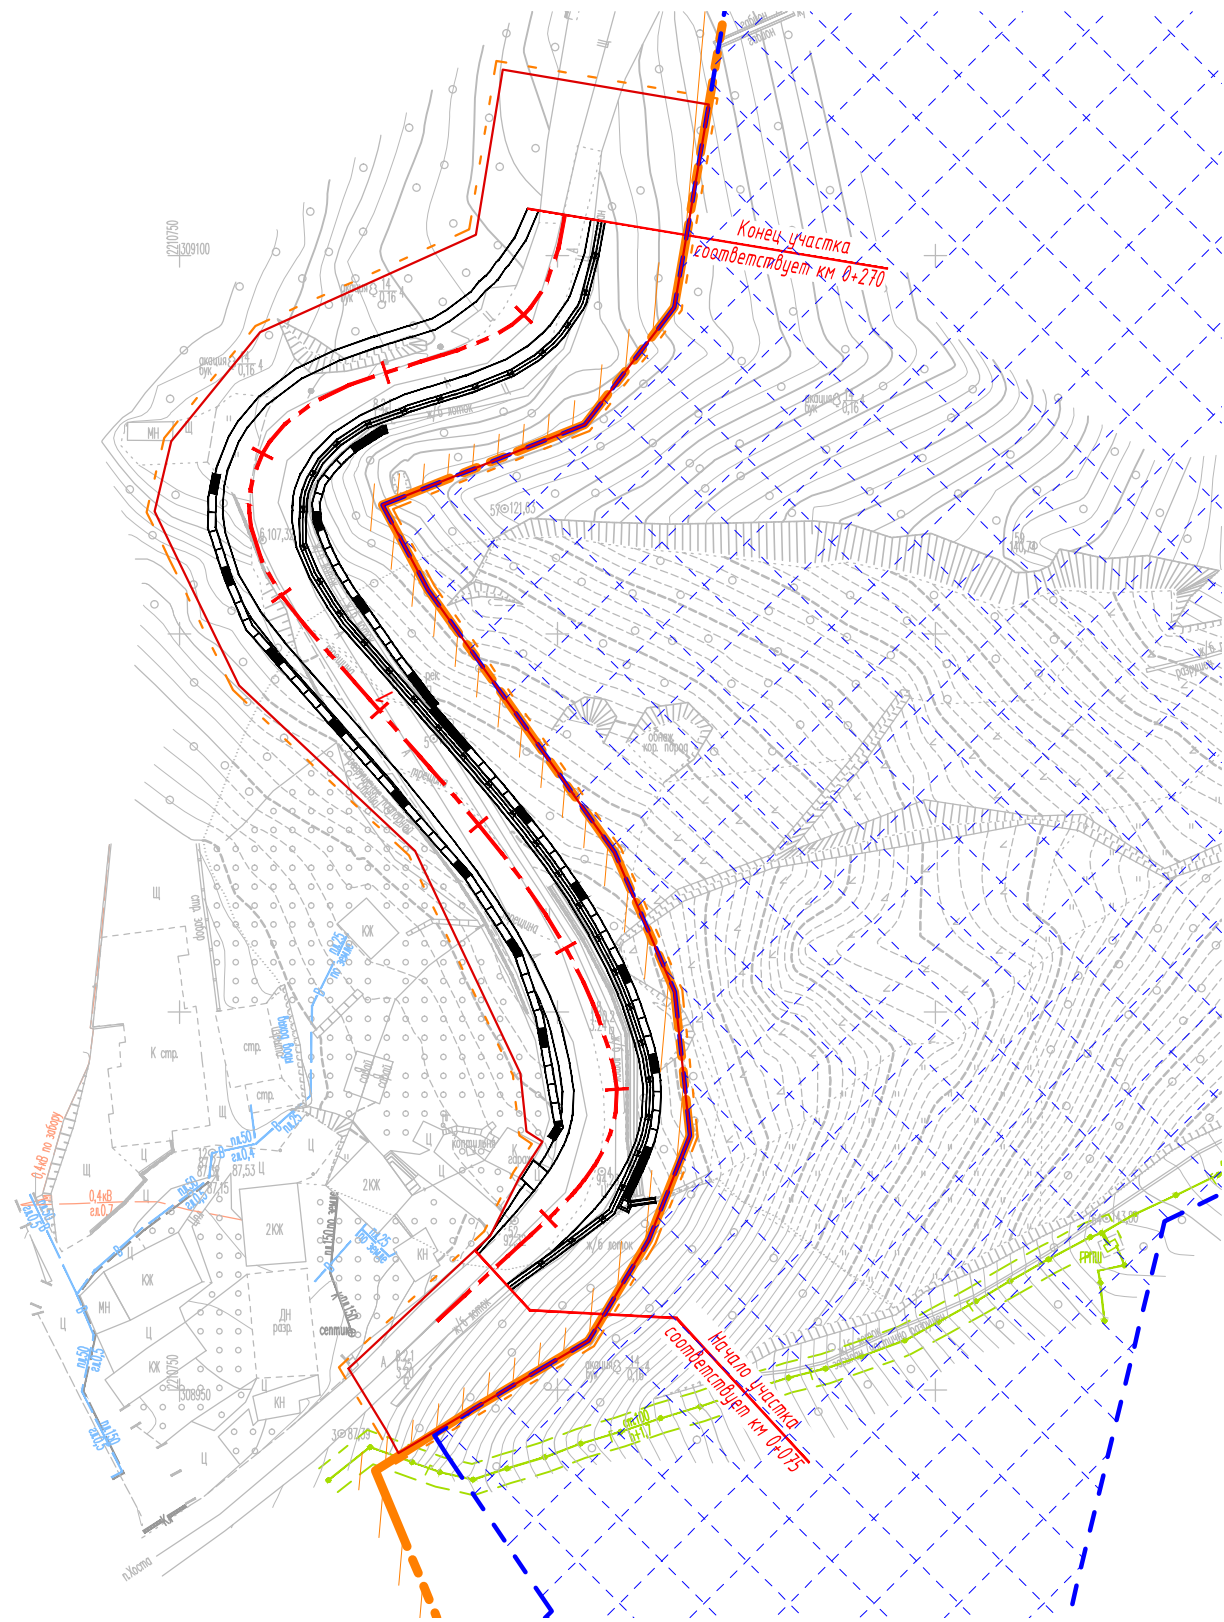

Условные обозначения:

- Граница территории, в отношении которой осуществляется подготовка проекта планировки
- Граница зоны планируемого размещения объекта
- Граница населенного пункта город Сочи МО город-курорт Сочи
- Трасса автомобильной дороги с указанием пикетажа
- Устанавливаемая красная линия

Границы зон с особыми условиями использования:

- Граница охранной зоны газопровода
- Особо охраняемая природная территории "Сочинский национальный парк"

Примечания:

- Граница охранной зоны газопроводов установлена согласно Постановления Правительства РФ от 20.11.2000 №878 "Об утверждении Правил охраны газораспределительных сетей" - вдоль наружных и подземных газопроводов в виде территории, ограниченной условными линиями, на расстоянии 2 м с каждой стороны газопровода.
- В соответствии с Федеральным законом РФ от 08.11.2007 г. №257-ФЗ "Об автомобильных дорогах и дорожной деятельности в РФ и ...", придорожная полоса автомобильной дороги в границ населенных пунктов не устанавливается.
- Объект расположен вне особо охраняемые природные территории федерального, регионального и местного значения.
- Граница территории ООПТ "Сочинский национальный парк" показана согласно сведений, внесенных в государственный кадастр недвижимости.
- Объект расположен вне границ санитарной охраны источников водоснабжения .

Согласовано

Взам. инв.Н

Подпись и дата

Инв.Н подл.

						Краснодарский край, город-курорт Сочи		
						Документация по планировке территории (проект планировки и проект межевания территории) для размещения линейного объекта: "Автомобильная дорога п.Хоста - с.Каштаны, км 0+160 в городе-курорте Сочи"		
Изм.	Кол.уч.	Лист	№ док.	Подпись	Дата	Проект планировки территории. Материалы по обоснованию	Стадия	Лист
Разраб.		Нененко Ю.			12.18		П	1
Проверил		Нененко М.			12.18			1
						Схема границ территорий объектов культурного наследия и границ зон с особыми условиями использования территории. М 1:1000	ООО "ТриОГрадЮГ"	