

**Заказчик: «Министерство транспорта и дорожного хозяйства
Краснодарского края»**

ДОКУМЕНТАЦИЯ ПО ПЛАНИРОВКЕ ТЕРРИТОРИИ (ПРОЕКТ МЕЖЕВАНИЯ ТЕРРИТОРИИ)

**в отношении полосы отвода автомобильной дороги
общего пользования регионального значения «Подъезд
к с. Красная Воля», расположенной в городе-курорте
Сочи Краснодарского края**

Том 2

**Материалы по обоснованию проекта межевания
территории**



**Автор тома: Государственное бюджетное учреждение Краснодарского края "Краевая
техническая инвентаризация -Краевое БТИ"**

Краснодар, 2019г.

**Заказчик: «Министерство транспорта и дорожного хозяйства
Краснодарского края»**

**ДОКУМЕНТАЦИЯ ПО ПЛАНИРОВКЕ ТЕРРИТОРИИ
(ПРОЕКТ МЕЖЕВАНИЯ ТЕРРИТОРИИ)**

**в отношении полосы отвода автомобильных дорог
общего пользования регионального значения «Подъезд
к с. Красная Воля», расположенной в городе - курорте
Сочи Краснодарского края**

Том 2


**Материалы по обоснованию проекта межевания
территории**

**Заместитель начальника отдела
кадастровых работ и технической
инвентаризации**


Грабарева Т.В.


**Автор тома: Государственное бюджетное учреждение Краснодарского края "Краевая
техническая инвентаризация- Краевое БТИ"**

Краснодар, 2019г.

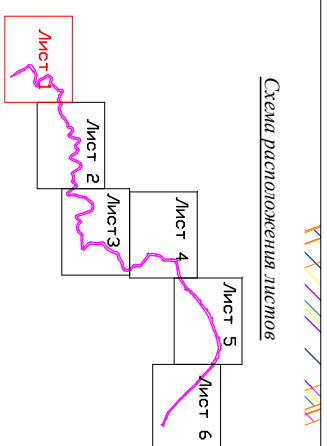

село Хлеботорд Куделстинского
сельского округа Адлерского района
Муниципального образования
город-курорт Сочи Краснодарского края

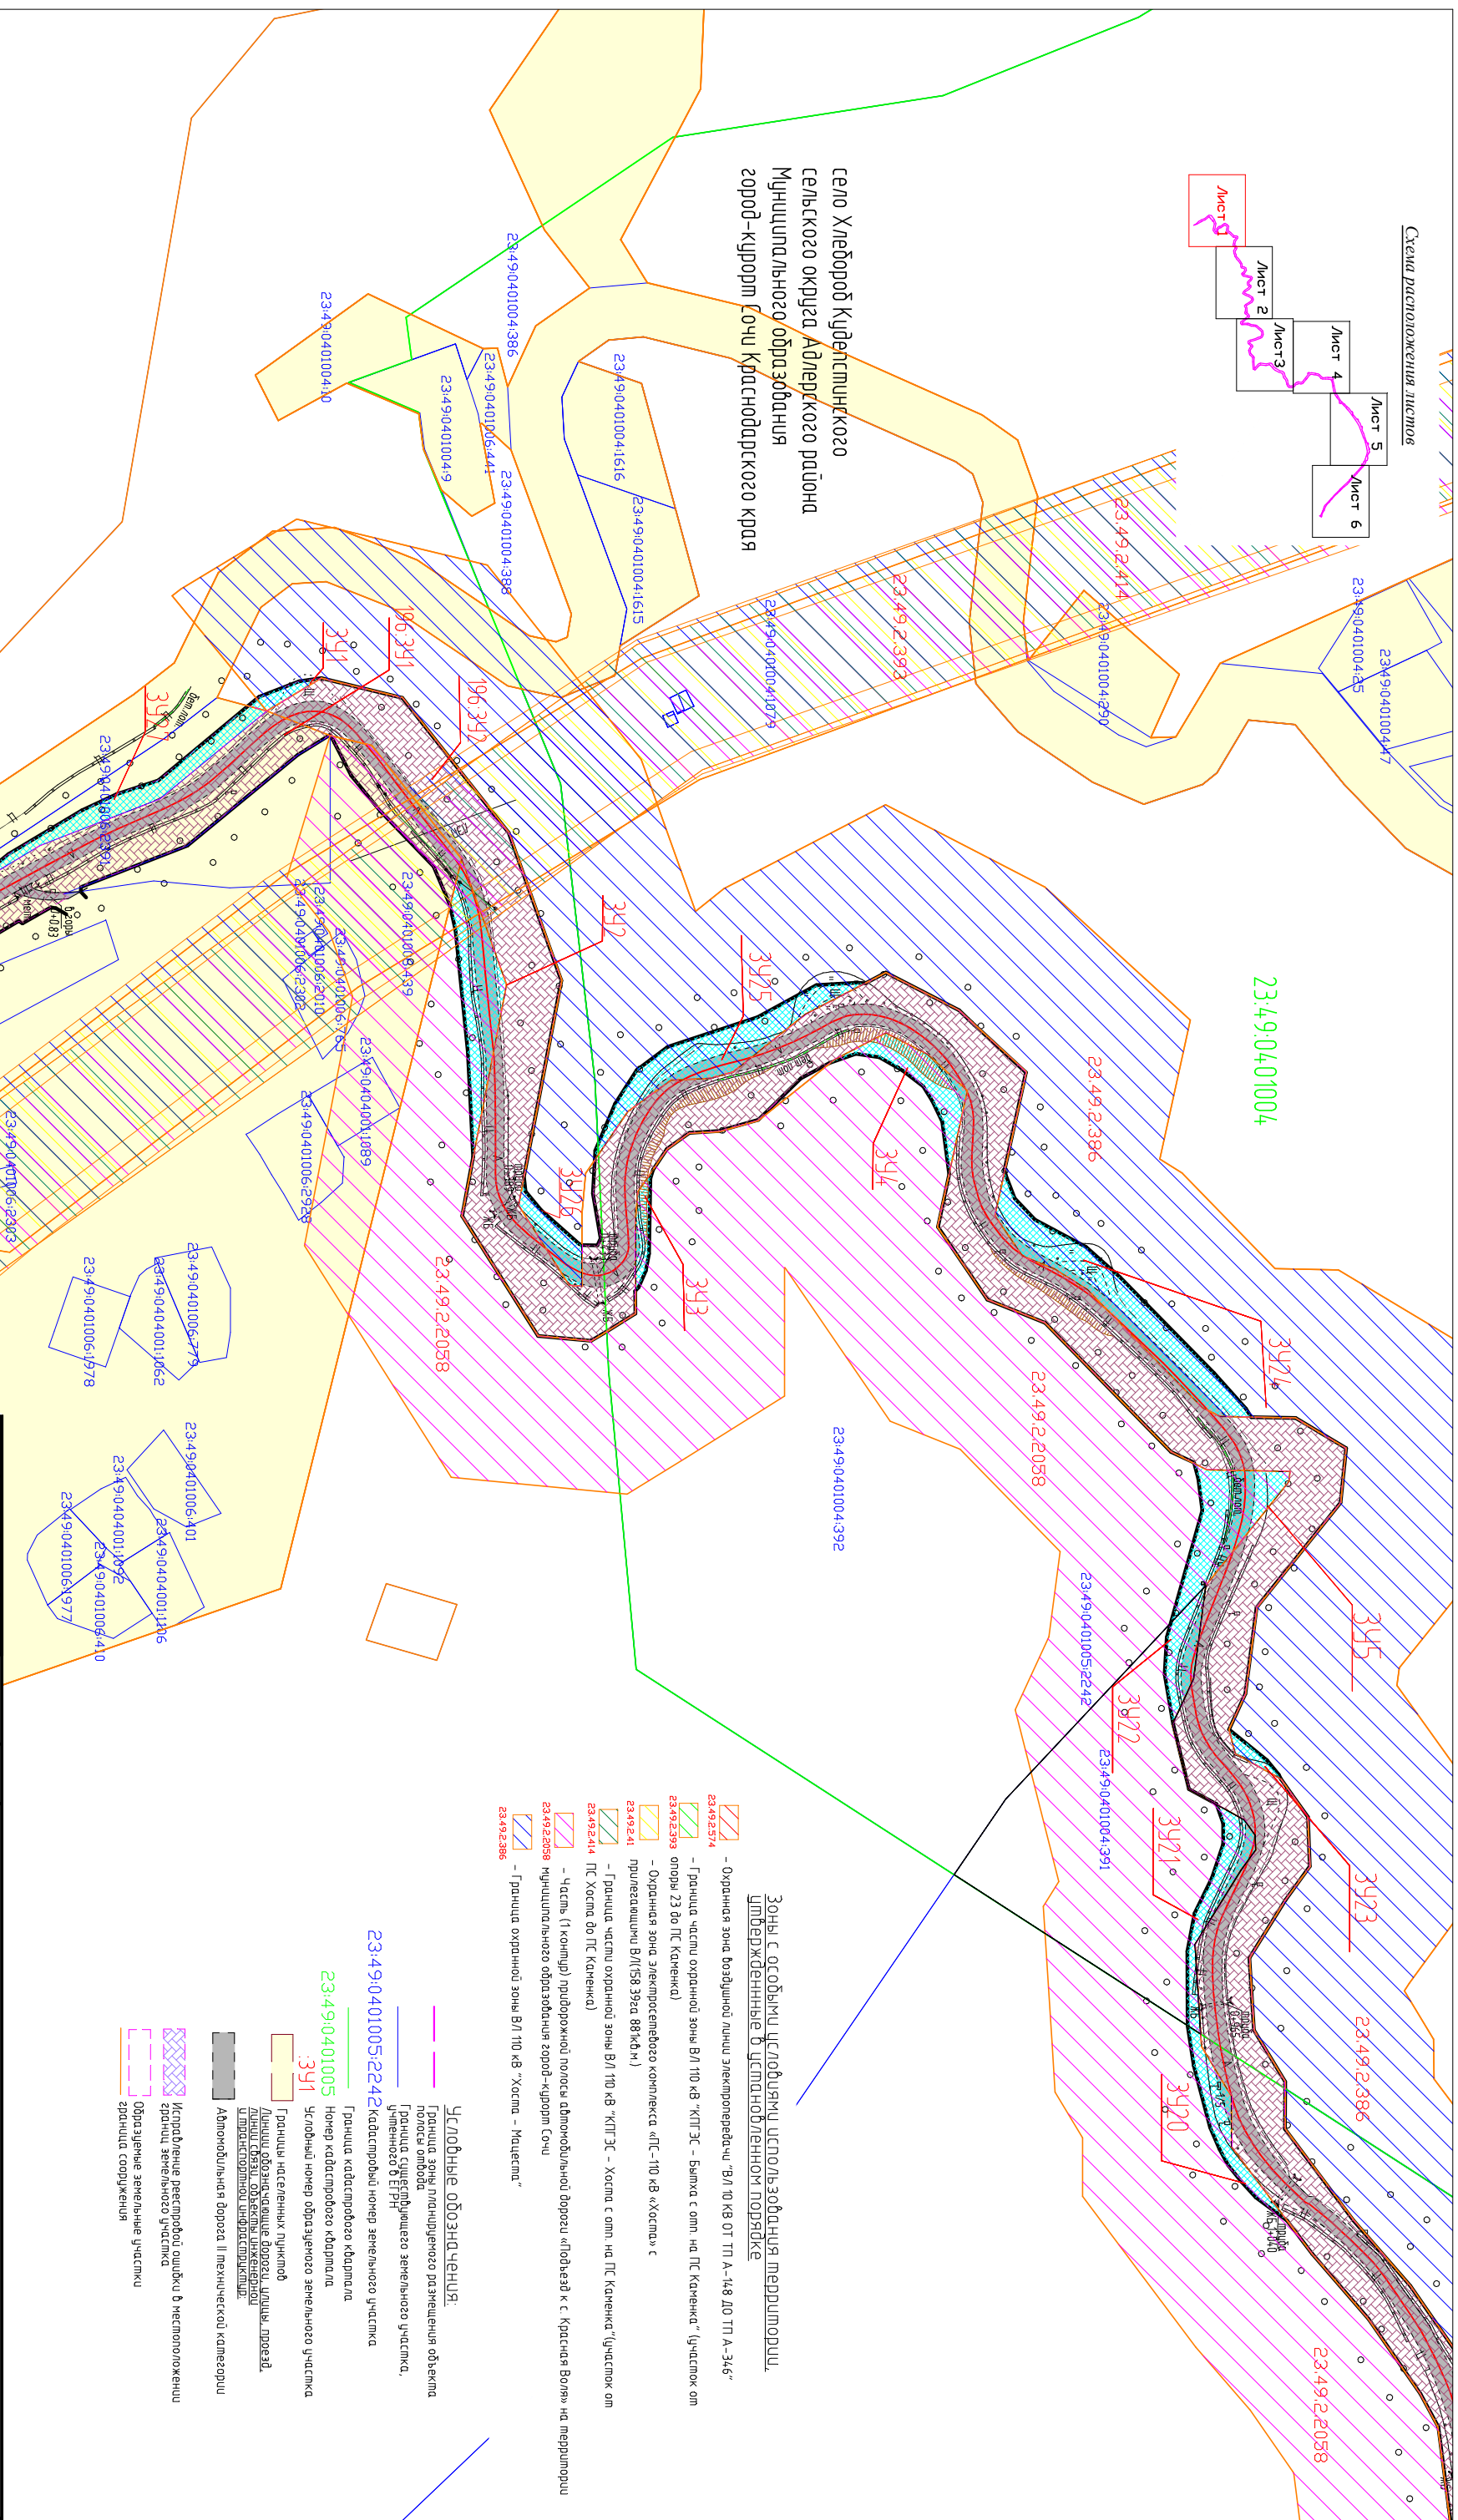[illegible]

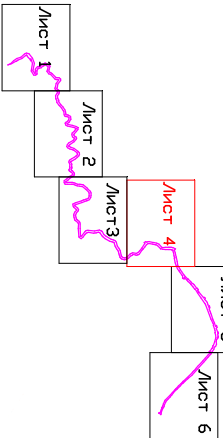

23.49.04.01.005.1556

- 23.49.2.374 - Охранная зона воздушной линии электропередачи "ВЛ 10 кВ от ТП А-148 до ТП А-346"
- 23.49.2.373 - Граница части охранной зоны ВЛ 110 кВ "КП ЭС - Быхаха с омп. на ПС Каменка" (участок от опоры 23 до ПС Каменка)
- 23.49.2.41 - Охранная зона электросетевого комплекса «ПС-110 кВ «Хоста» с прилегающей ВЛ(158 39ед 881кв м)
- 23.49.2.44 - Граница части охранной зоны ВЛ 110 кВ "КП ЭС - Хоста с омп. на ПС Каменка" (участок от ПС Хоста до ПС Каменка)
- 23.49.2.868 - Часть (1 контур) придорожной полосы автомобильной дороги «Подъезд к с. Красная Воля» на территории муниципального образования город-курорт Сочи
- 23.49.2.386 - Граница охранной зоны ВЛ 110 кВ "Хоста - Надземка"



УСЛОВНЫЕ ОБОЗНАЧЕНИЯ:

- Граница зоны планируемого размещения объекта полосы отвода
- Граница существующего земельного участка, учтенного в ЕТРП
- Граница кадастрового координата
- Номер кадастрового координата
- Условный номер образцового земельного участка
- Границы населенных пунктов
- Линии, обозначающие дороги, улицы, проезды, и другие объекты инженерной и транспортной инфраструктуры
- Автомобильная дорога II технической категории
- Испрользование рекреацией почвы в нестоложении
- Образование земельного участка
- Граница сооружения



село Красная Воля Кудепстинского сельского округа
Адлерского района Муниципального образования
город-курорт Сочи Краснодарского края



							Краснодарский край, город-курорт Сочи		
							Документация по планировке территории (проект межевания территории) в отношении полосы отвода автомобильной дороги общего пользования регионального значения, подъезда к с. Красная Воля, расположенной в городе-курорте Сочи Краснодарского края		
Изм.	Кол.ч	Лист	№ док.	Подп.	Дата				
Зам. нач. ОКРПТИ		Грибарева Т.В.				Том 2. Материалы по обоснованию проекта межевания территории			
Инженер		Николаенко К.А.				Статья			
						Лист			
						Листов			
						ПМ	4	6	
Чертеж межевания территории М 1:2000						ГБУ Краснодарского края "Красная техника" филиал "Красная техника" БТИ			

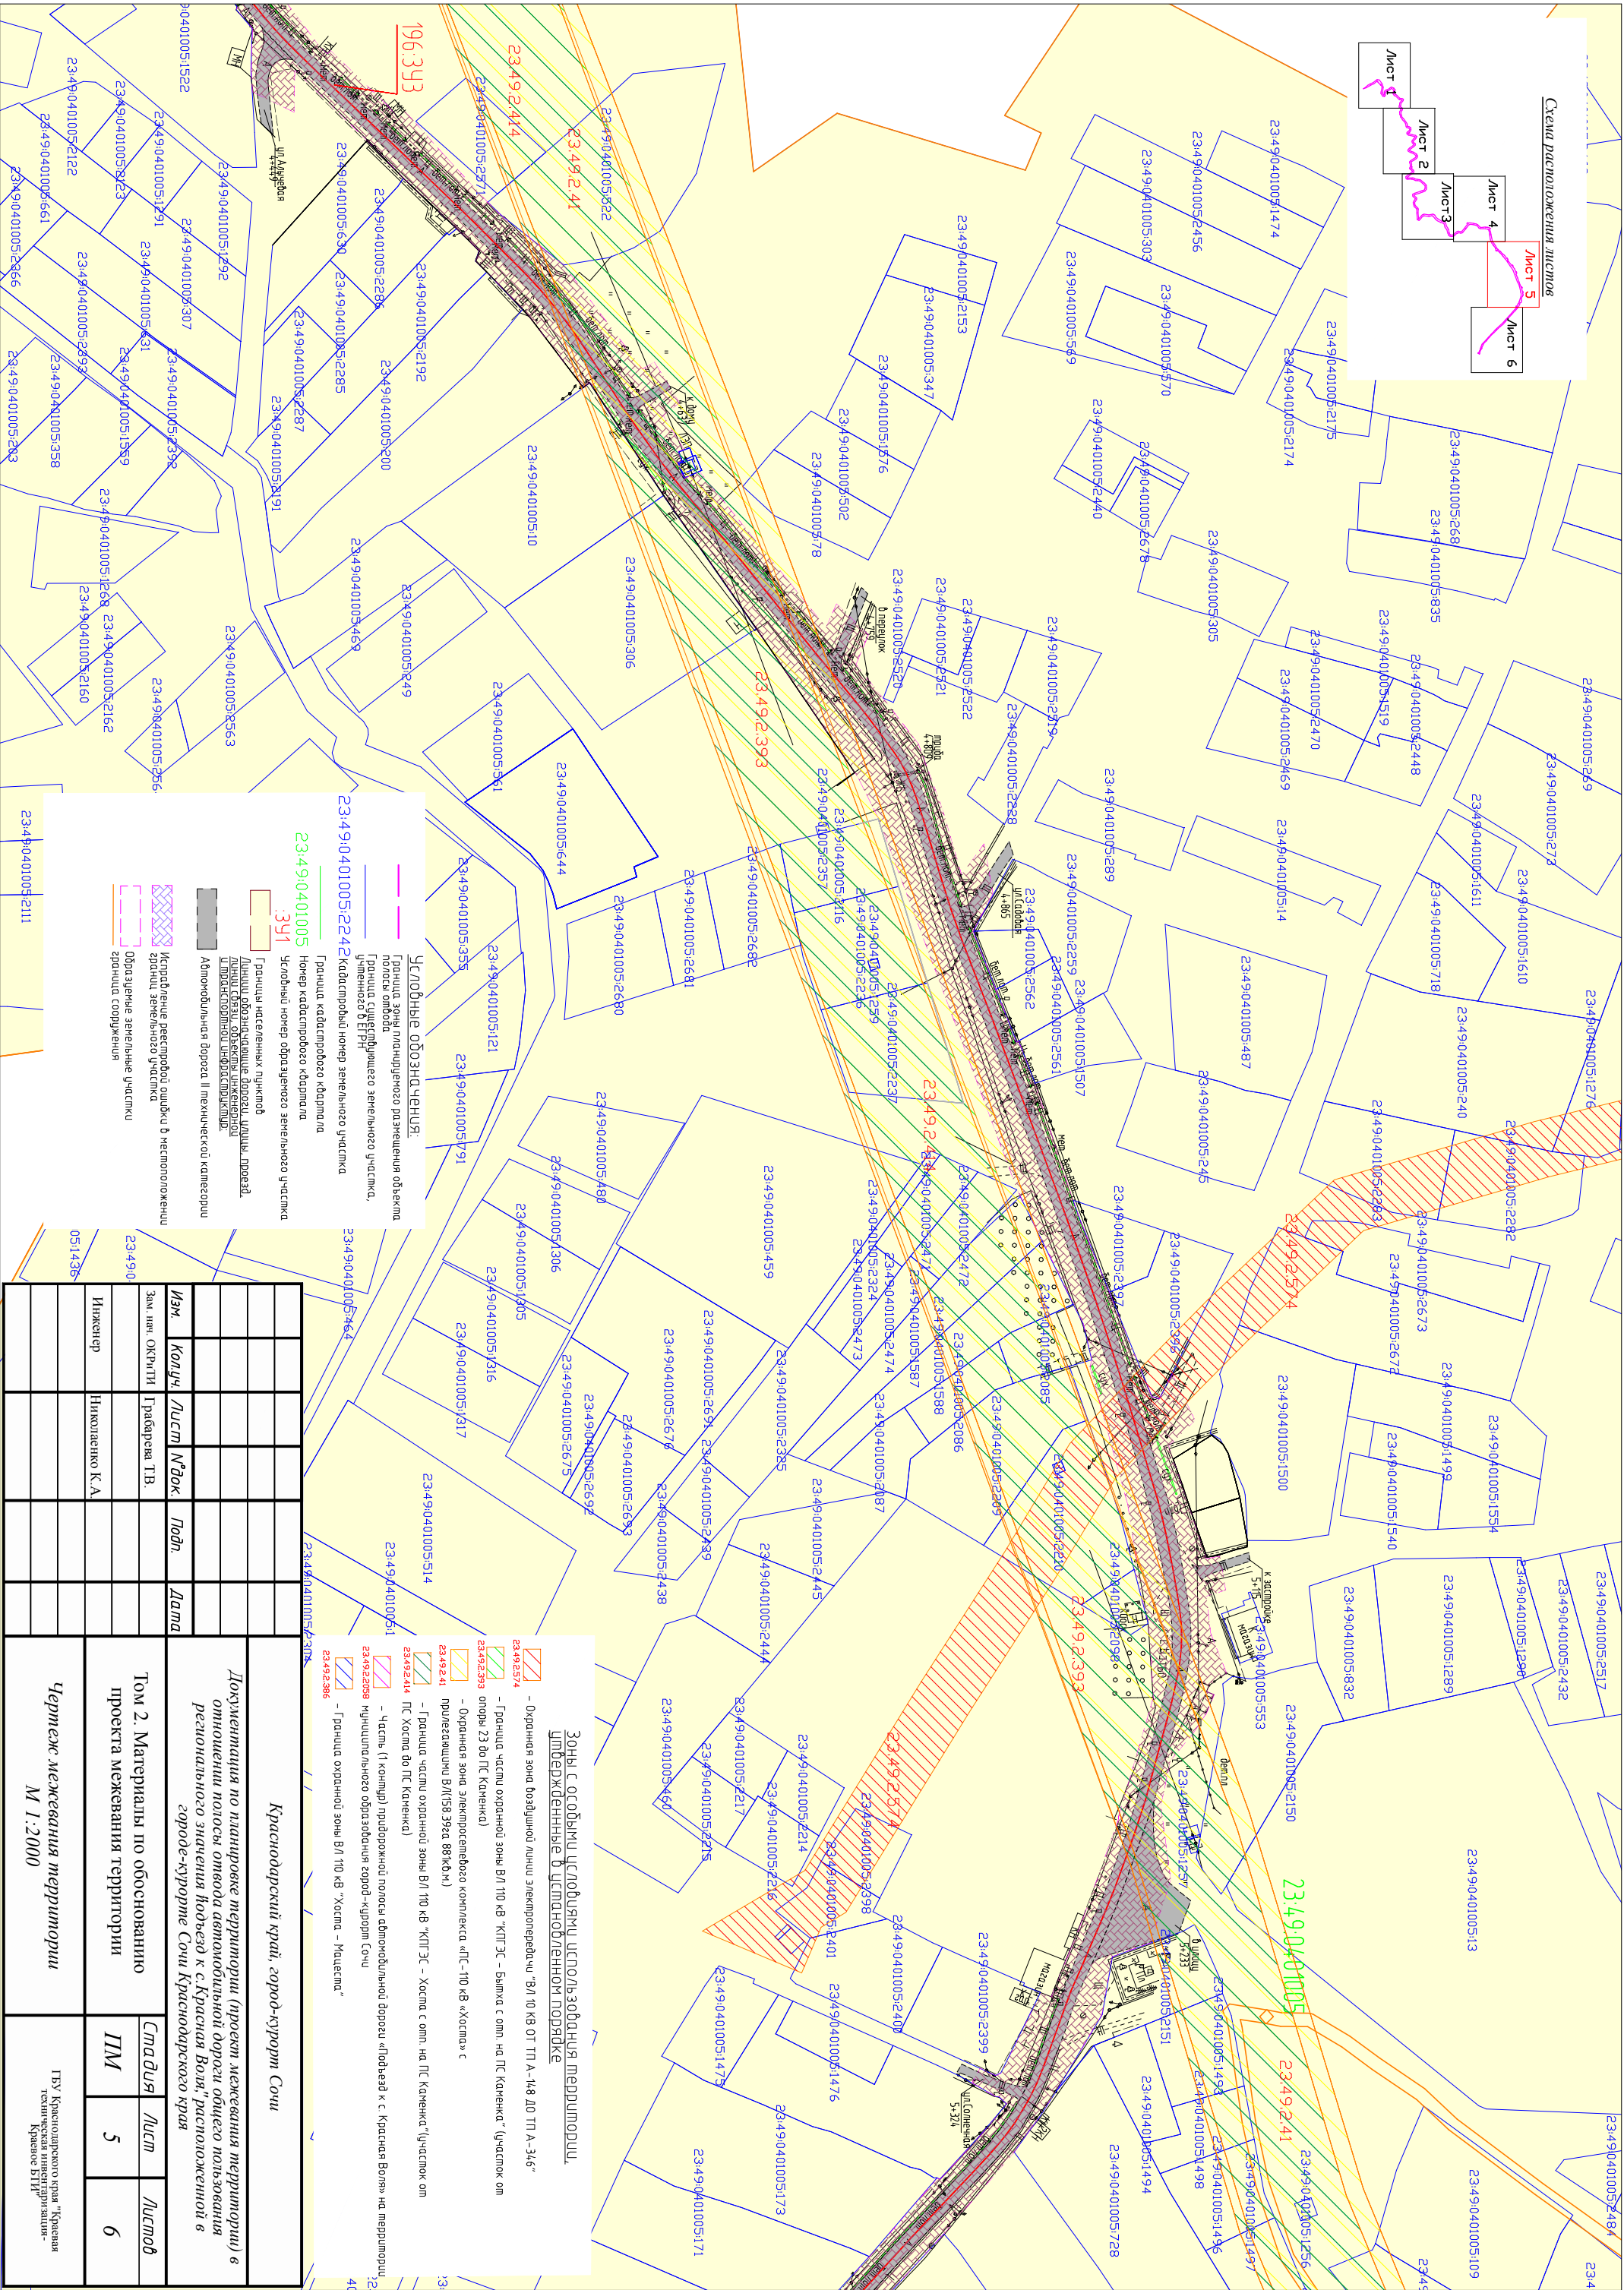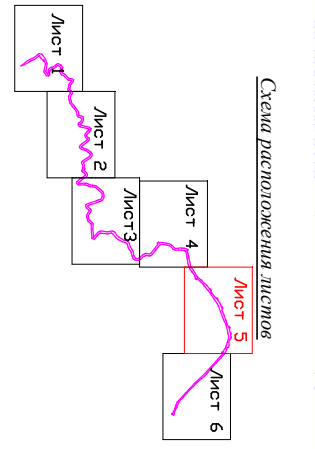

Изм.				Изм.			
Колуч.				Лист			
Лист				№ док.			
Подп.				Дата			
Зам. зам. ОКР.ТИ				Исполнитель			
Исполнитель				Николаев К.А.			
Том 2. Материалы по обоснованию проекта межевания территории				ПМ		5	
Чертеж межевания территории				ПМ		6	
М 1:2000				ГБУ Краснодарского края "Красная Волна"		Красная Волна	

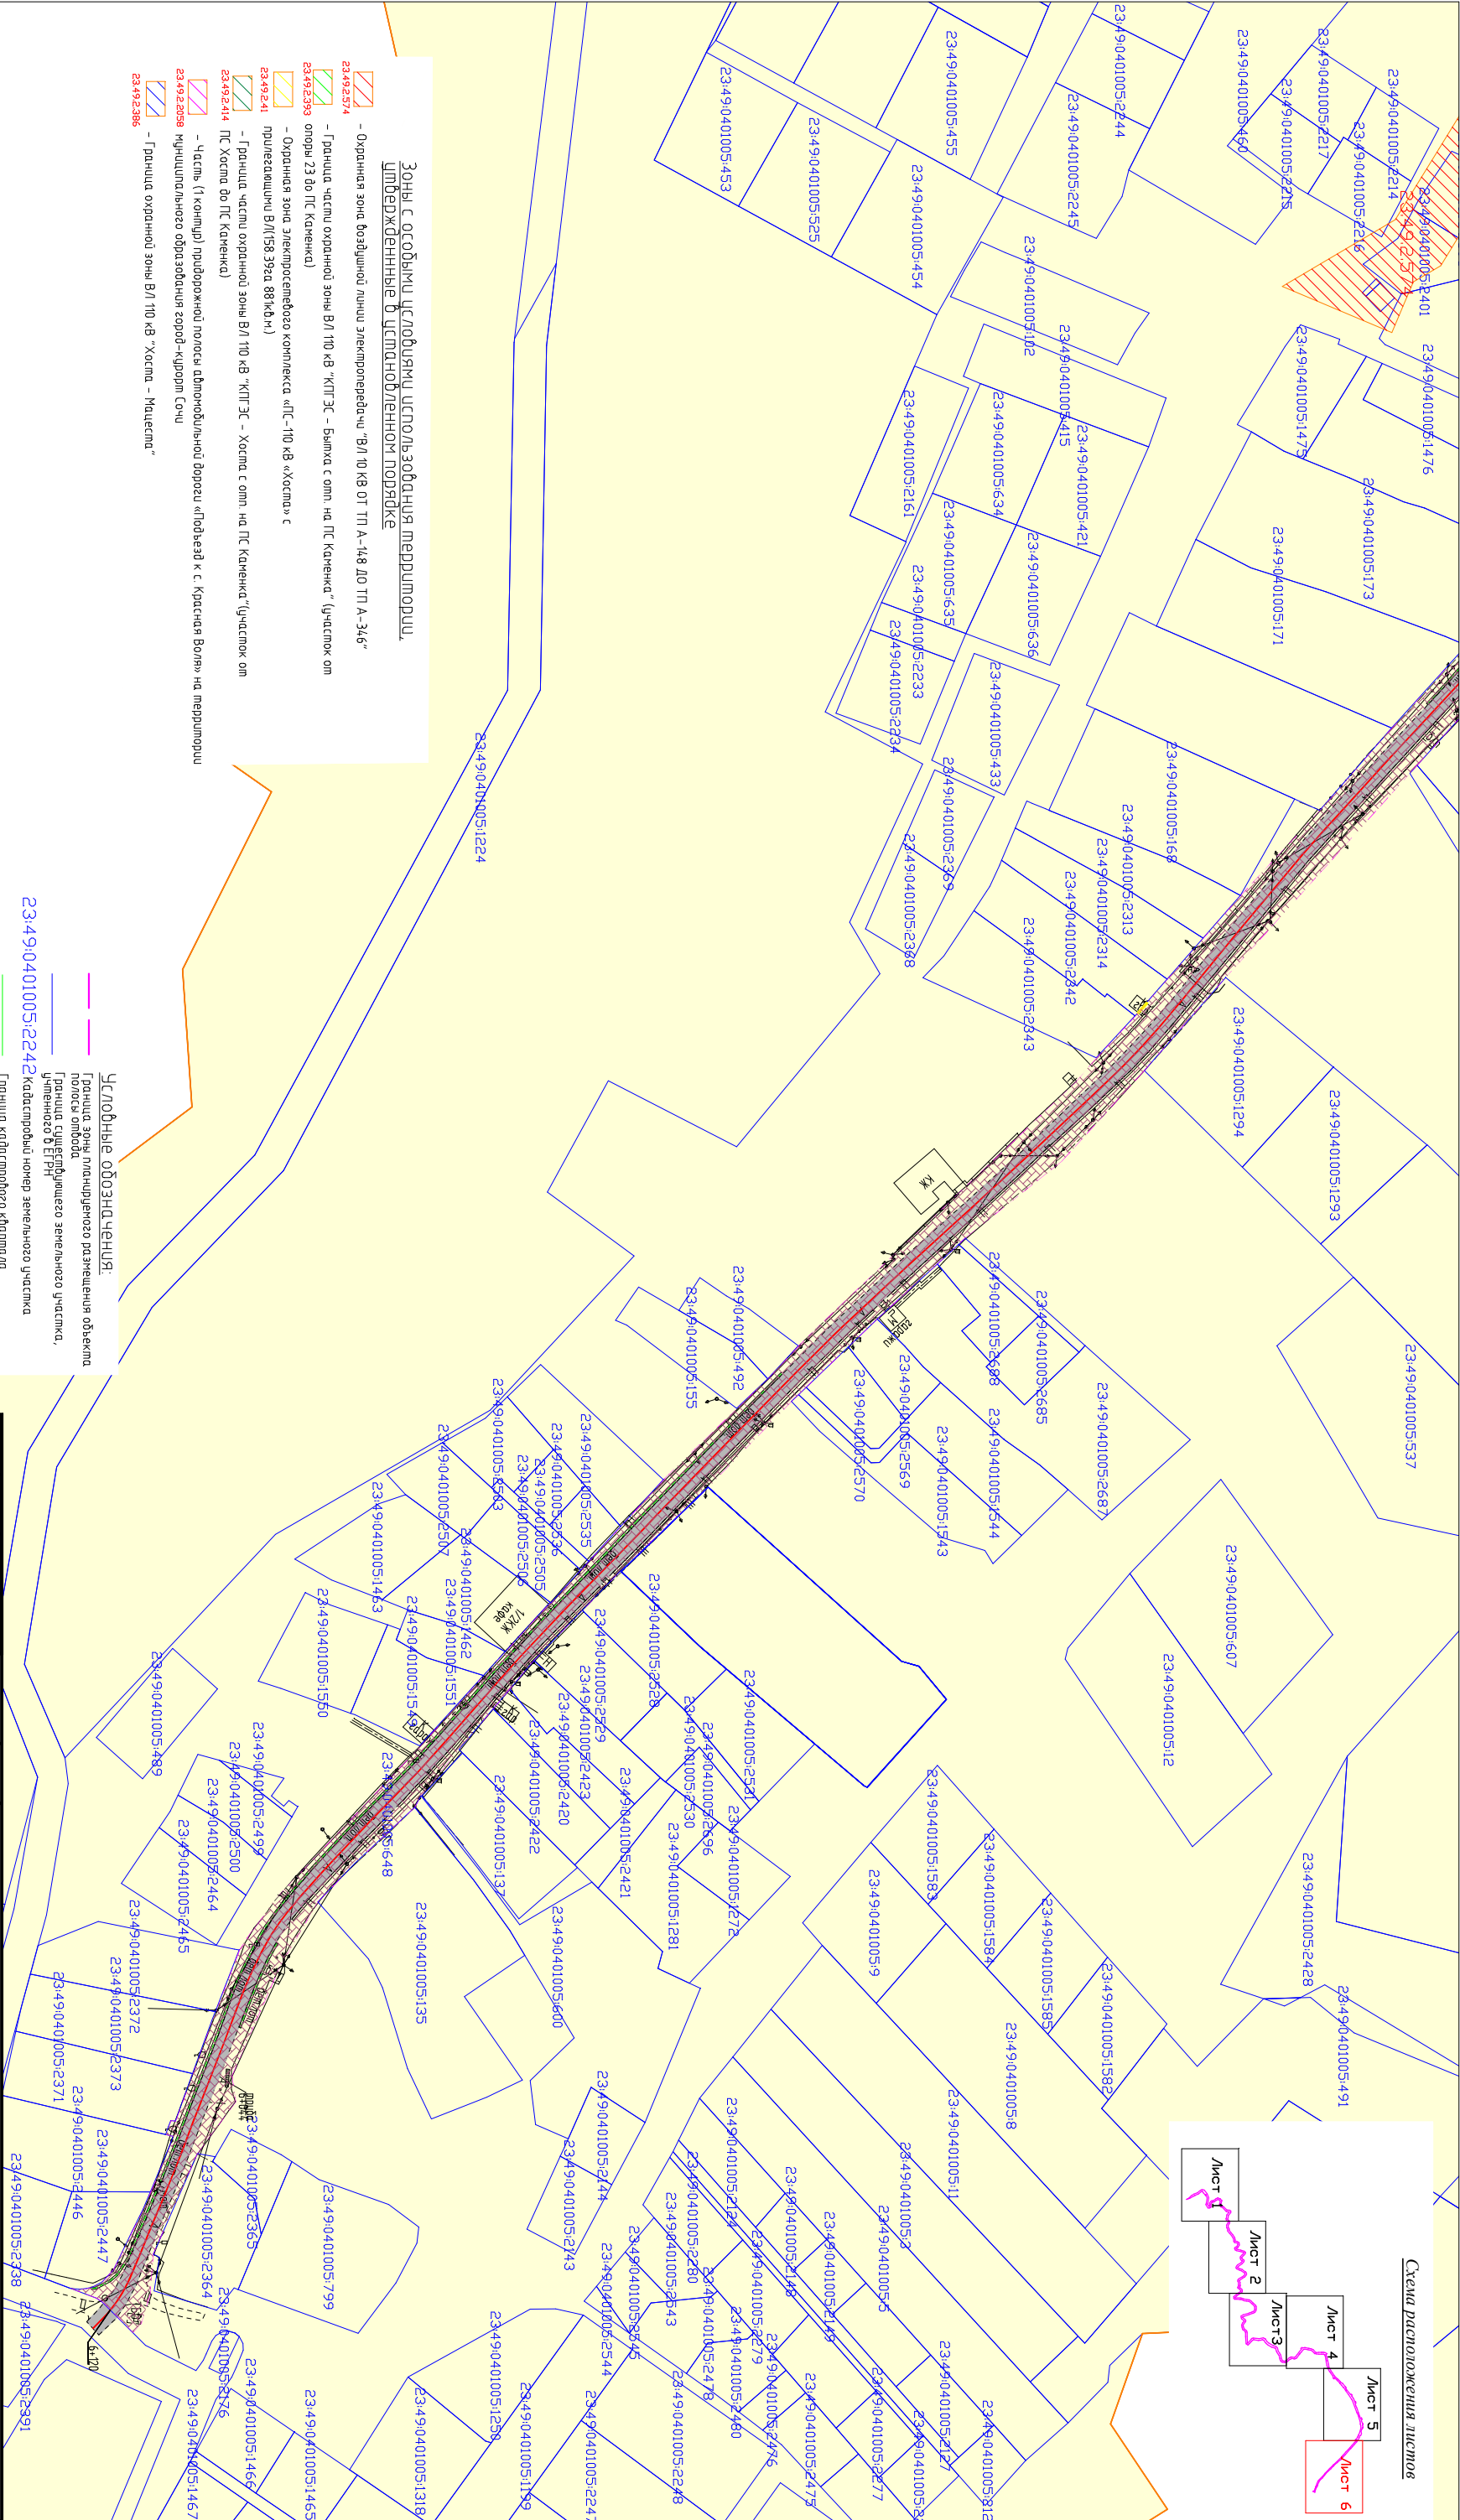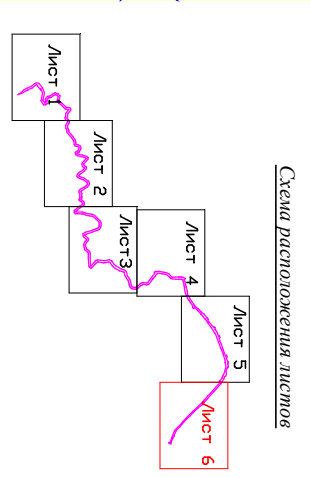

Зоны с особыми условиями использования территории,
утвержденные в установленном порядке

- Охранная зона воздушной линии электропередачи "ВЛ 10 кВ от ТП А-148 до ТП А-346"
- Граница части охранной зоны ВЛ 10 кВ "КПЭС - Вышка с опл. на ПС Каменка" (участок опл. оторы 23 до ПС Каменка)
- Охранная зона электропередачи «ПС-10 кВ «Хоста» с прилегающими ВЛ (58,39ка 88кВм)
- Граница части охранной зоны ВЛ 10 кВ "КПЭС - Хоста с опл. на ПС Каменка" (участок опл. ПС Хоста до ПС Каменка)
- Часть (1 концы) продорожной полосы автомобильной дороги «Подъезд к с. Красная Воля» на территории муниципального образования город-курорт Сочи
- Граница охранной зоны ВЛ 10 кВ "Хоста - Магистраль"

- УСЛОВНЫЕ ОБОЗНАЧЕНИЯ:
- Граница зоны планируемого размещения объекта полосы отвода
 - Граница существующего земельного участка, учтенного в ЕТРН
 - Граница кадастровый номер земельного участка
 - Номер кадастрового кадастра
 - Условный номер образуемого земельного участка

- Границы населенных пунктов
- Линии, обозначающие дороги, улицы, проезды и объекты инженерной и транспортной инфраструктуры
- Автомобильная дорога II технической категории
- Испробованные дорожки в местоположении границ земельного участка
- Образованные земельные участки
- Граница сооружения

Краснодарский край, город-курорт Сочи			
Документация по планировке территории (проект межевания территории) в отношении полосы отвода автомобильной дороги общего пользования регионального значения Подъезд к с. Красная Воля, расположенной в городе-курорте Сочи Краснодарского края			
Изм.	Колуч.	Лист	№ док.
Инженер	Николаевно К. А.		
Том 2. Материалы по обоснованию проекта межевания территории			
Чертеж межевания территории М 1:2000			
Статья		Лист	Листов
ПМ		6	6
ГБУ Краснодарского края "Красная техника инвестиционная-Краснодарский край"			