

*Заказчик: «Министерство транспорта и дорожного хозяйства  
Краснодарского края»*

**ДОКУМЕНТАЦИЯ ПО ПЛАНИРОВКЕ ТЕРРИТОРИИ**  
**(ПРОЕКТ МЕЖЕВАНИЯ ТЕРРИТОРИИ)**  
**ДЛЯ РАЗМЕЩЕНИЯ ОБЪЕКТА**

**в отношении полосы отвода автомобильной дороги  
общего пользования регионального значения  
«а. Тхагапш – с. Марьино», расположенной в городе -  
курорте Сочи Краснодарского края**

**Том 2**

**Материалы по обоснованию проекта межевания  
территории**



**Автор тома: Государственное бюджетное учреждение Краснодар-  
ского края "Краевая техническая инвентаризация -Краевое БТИ"**

**Краснодар 2019 г.**

*Заказчик: «Министерство транспорта и дорожного хозяйства  
Краснодарского края»*

**ДОКУМЕНТАЦИЯ ПО ПЛАНИРОВКЕ ТЕРРИТОРИИ  
(ПРОЕКТ МЕЖЕВАНИЯ ТЕРРИТОРИИ)**

**в отношении полосы отвода автомобильной дороги  
общего пользования регионального значения  
«а. Тхагапш – с. Марьино», расположенной в городе -  
курорте Сочи Краснодарского края**

**Том 2**


**Материалы по обоснованию проекта межевания  
территории**



Зам. начальника отдела кадастровых работ  
и технической инвентаризации


Т. В. Грабарева

**Автор тома: Государственное бюджетное учреждение Красно-  
дарского края "Краевая техническая инвентаризация -Краевое БТИ"**

**Краснодар 2019**

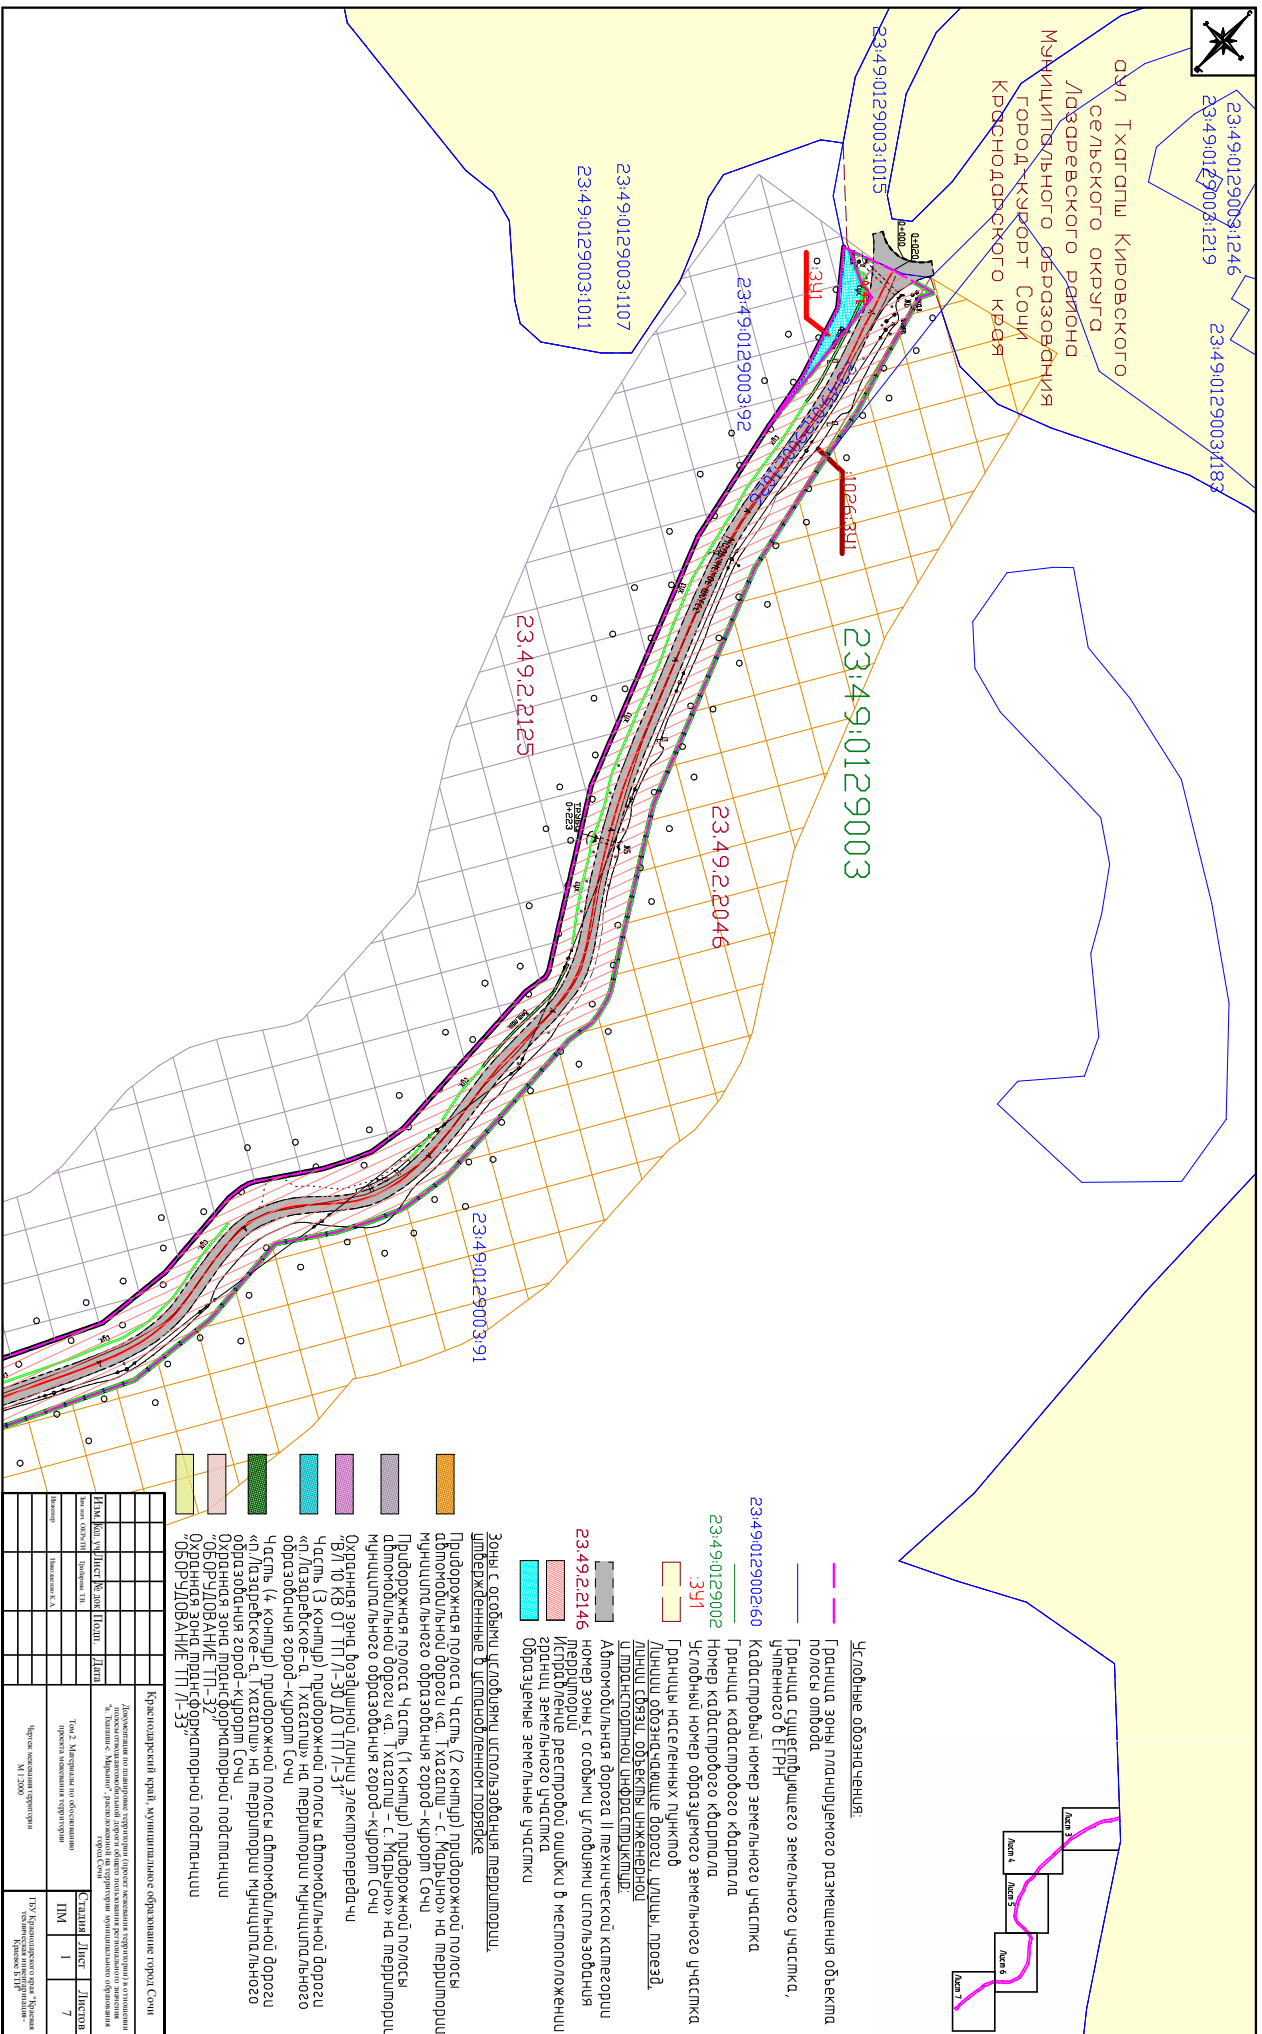

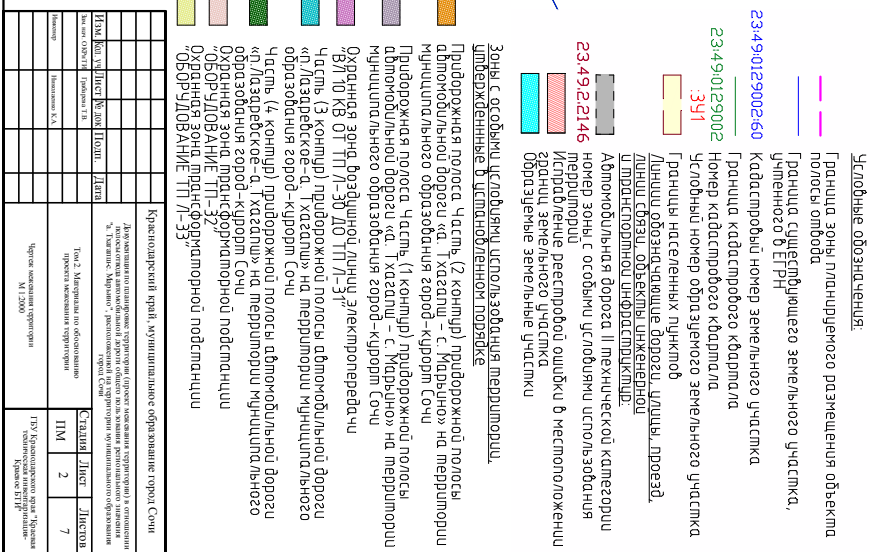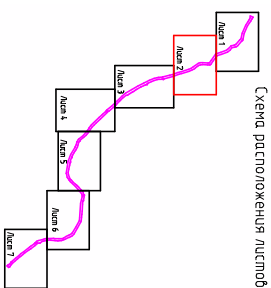



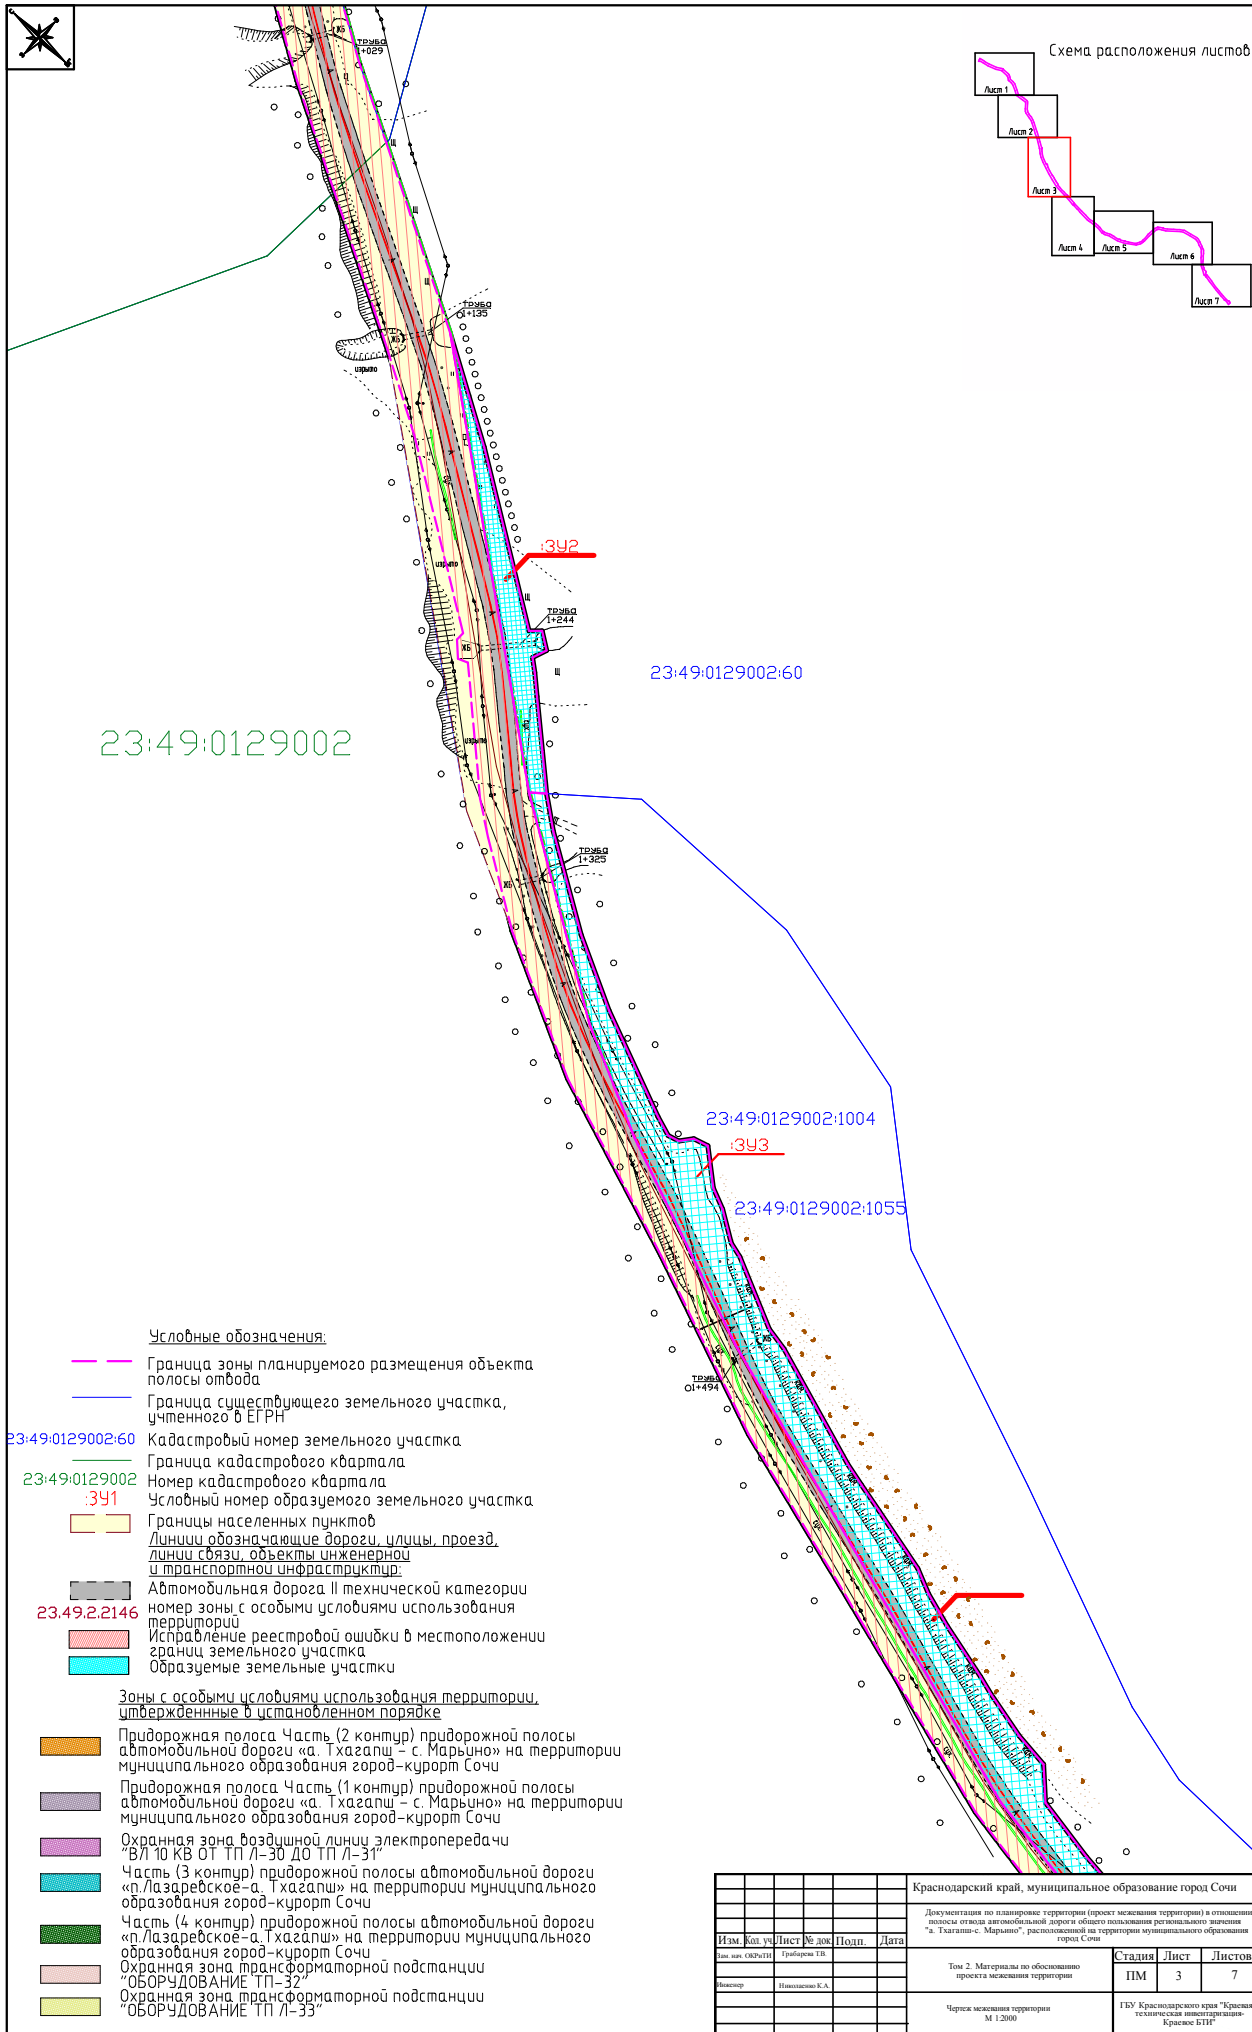


- Условные обозначения:
- Граница зоны планируемого размещения объекта полосы отвода
  - Граница существующего земельного участка, учтенного в ЕГРН
  - Кадастровый номер земельного участка
  - Граница кадастрового квартала
  - Номер кадастрового квартала
  - Условный номер образуемого земельного участка
  - Границы населенных пунктов
  - Линии обозначающие дороги, улицы, проезды, линии связи, объекты инженерной и транспортной инфраструктуры
  - Автомобильная дорога II технической категории
  - номер зоны с особыми условиями использования территорий
  - Исправление реестровой ошибки в местоположении границ земельного участка
  - Образуемые земельные участки
- Зоны с особыми условиями использования территории, утвержденные в установленном порядке
- Придорожная полоса. Часть (2 контур) придорожной полосы автомобильной дороги «а. Тхагапш – с. Марьино» на территории муниципального образования город-курорт Сочи
  - Придорожная полоса. Часть (1 контур) придорожной полосы автомобильной дороги «а. Тхагапш – с. Марьино» на территории муниципального образования город-курорт Сочи
  - Охранная зона воздушной линии электропередачи «ВЛ 10 кВ ОТ ТП Л-30 ДО ТП Л-31»
  - Часть (3 контур) придорожной полосы автомобильной дороги «п. Лазаревское-а. Тхагапш» на территории муниципального образования город-курорт Сочи
  - Часть (4 контур) придорожной полосы автомобильной дороги «п. Лазаревское-а. Тхагапш» на территории муниципального образования город-курорт Сочи
  - Охранная зона трансформаторной подстанции «ОБОРУДОВАНИЕ ТП-32»
  - Охранная зона трансформаторной подстанции «ОБОРУДОВАНИЕ ТП Л-33»

|   |               |  |  |                |        |
|---|---------------|--|--|----------------|--------|
| Краснодарский край, муниципальное образование город Сочи  |               |  |  |                |        |
| Документация по планировке территории (проект межевания территории) в отношении полосы отвода автомобильной дороги общего пользования регионального значения «а. Тхагапш-с. Марьино», расположенной на территории муниципального образования город Сочи |               |  |  |                |        |
| Изм.  | Кол. уч.      | Лист   | № док.   | Подп.          | Дата   |
| 1   | 1             | 1  | 1  | Григорьев Т.В. |        |
| Выпущен   | Николаев К.А. | Том 2. Материалы по обоснованию проекта межевания территории |  |                |        |
| Чертеж межевания территории   |               | М 1:2000   | Страница   | Лист           | Листов |
|   |               |  | ПМ   | 3              | 7      |
|   |               |  | ГКУ Краснодарского края "Красная техническая инновационно-Красное БТИ" |                |        |




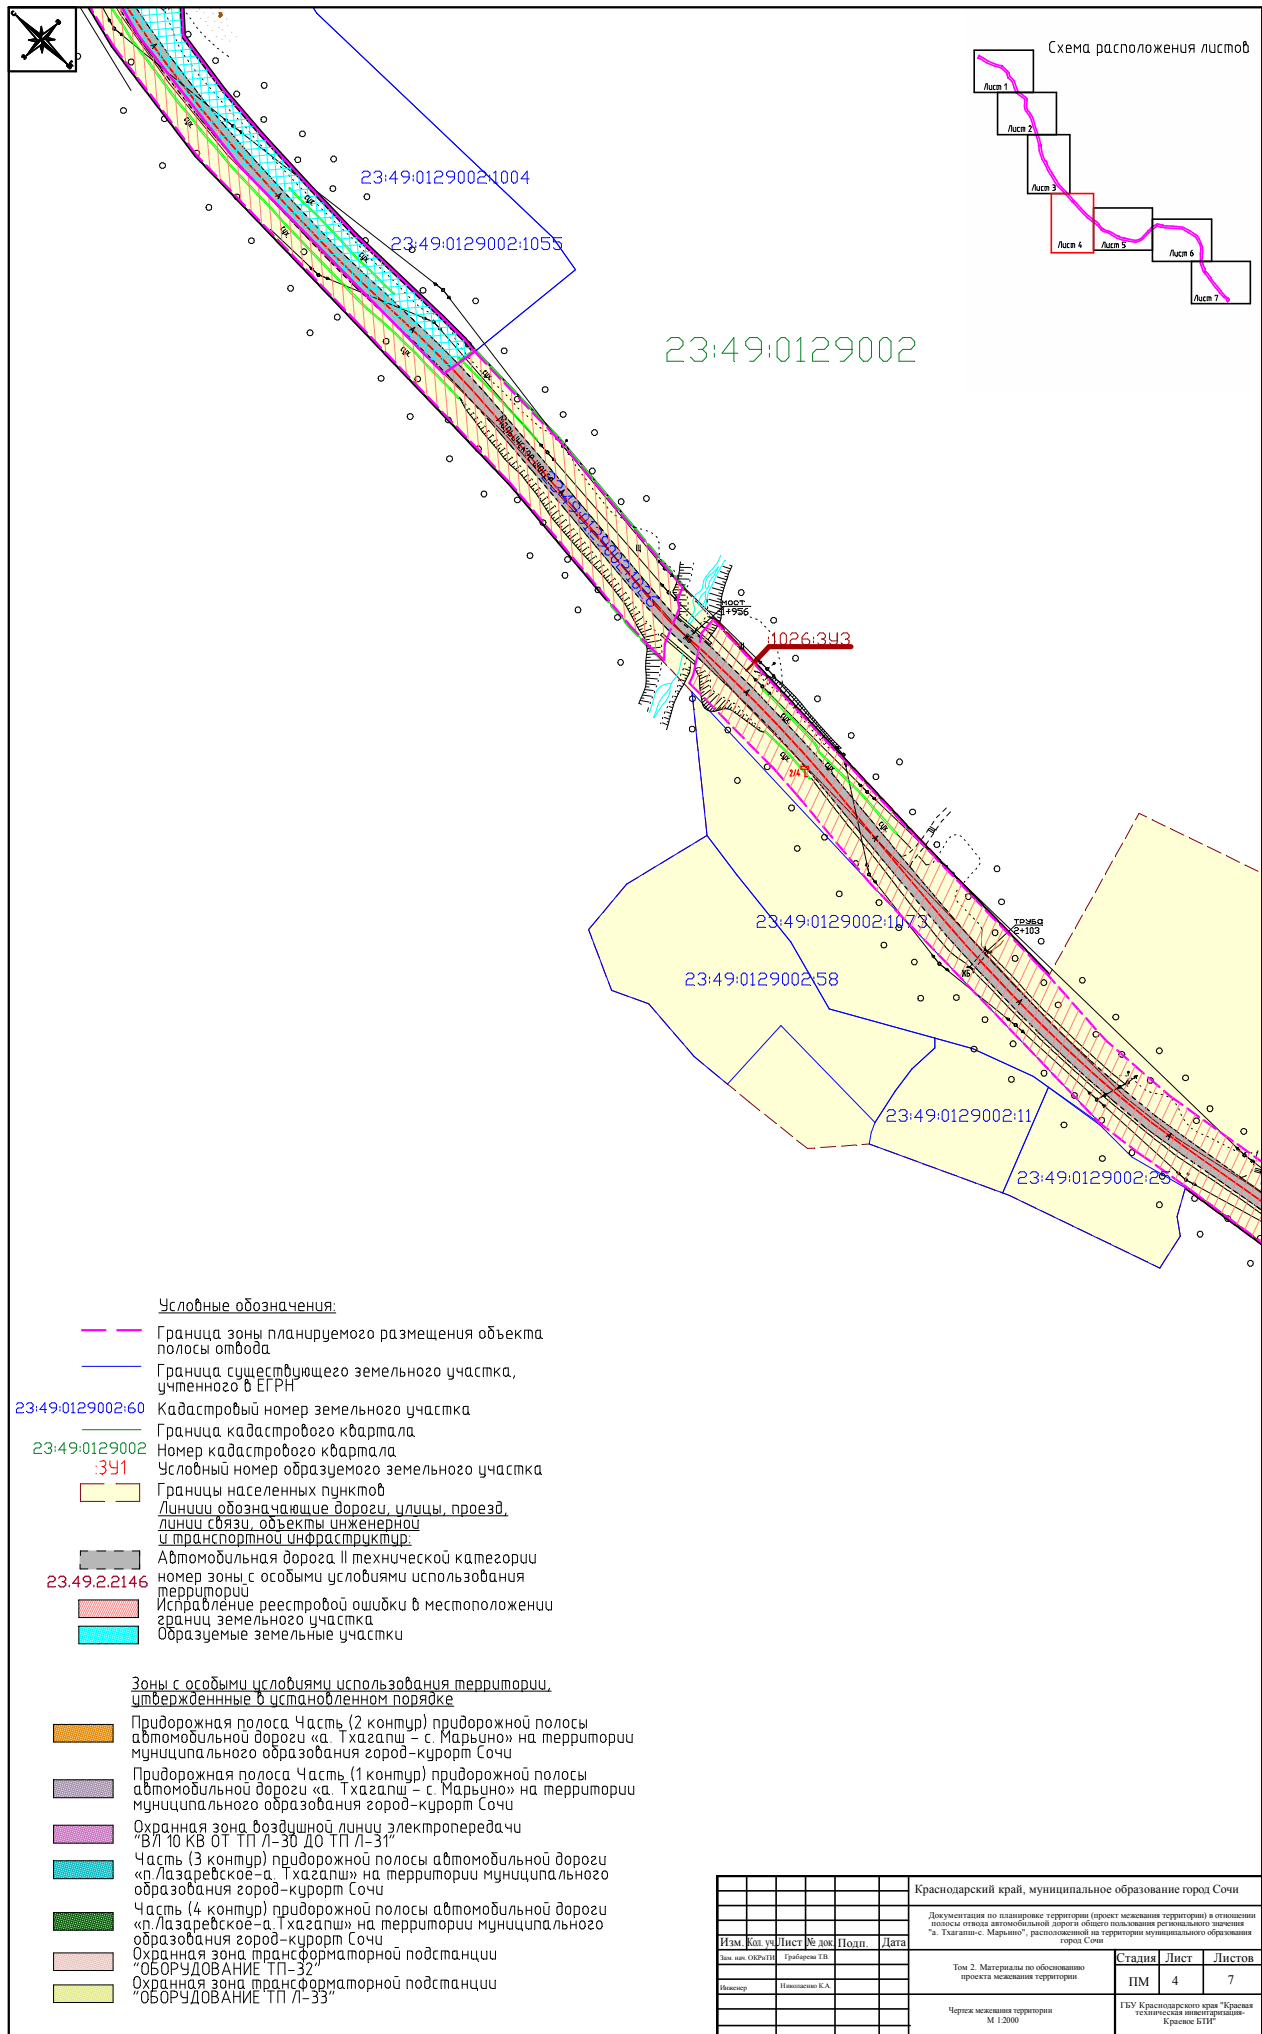

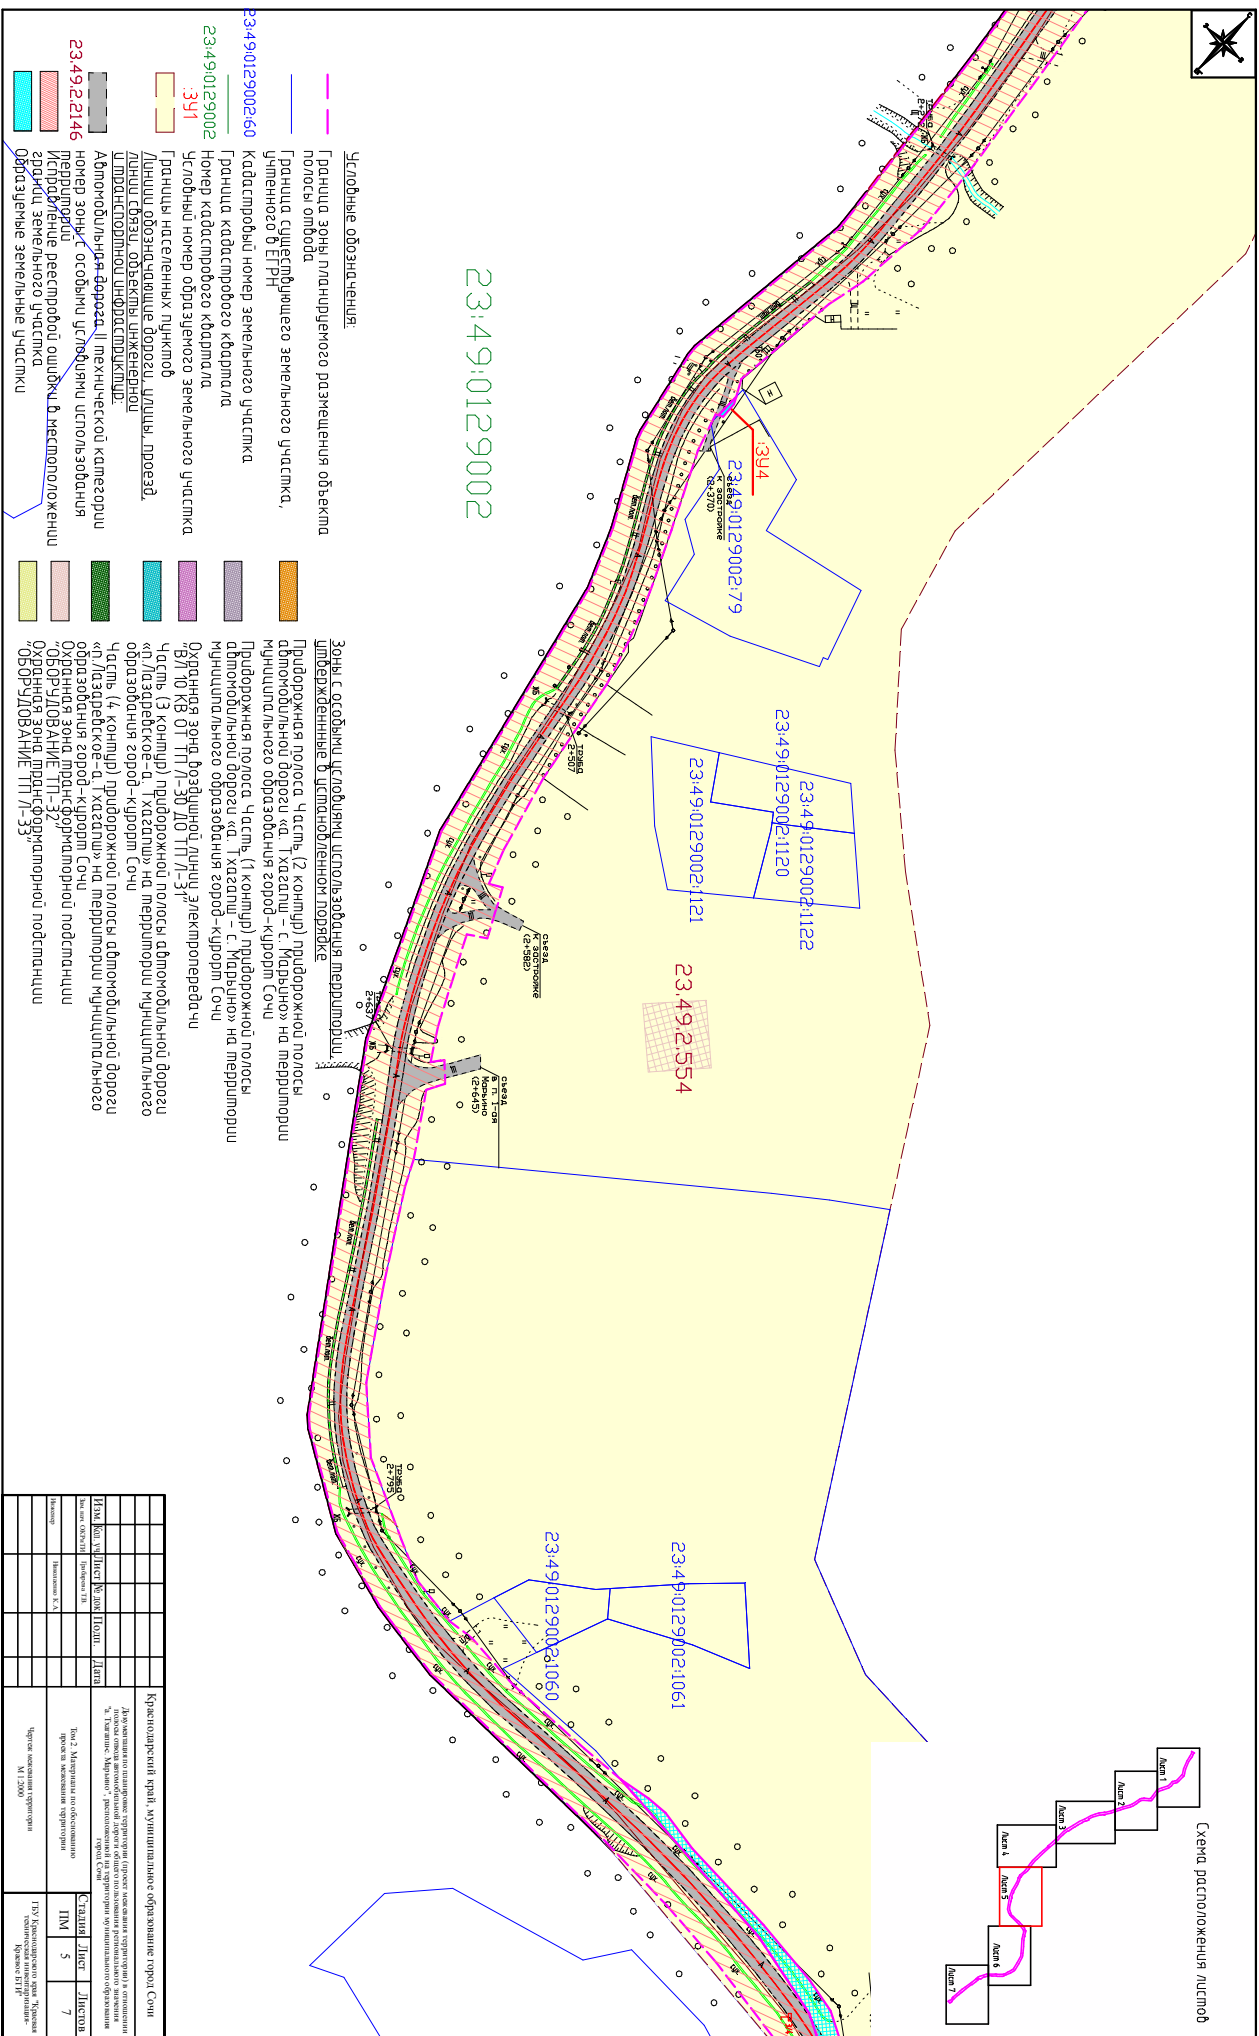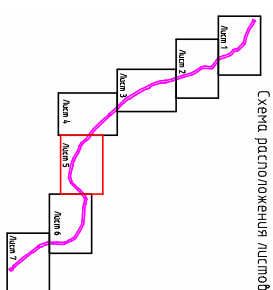[illegible]



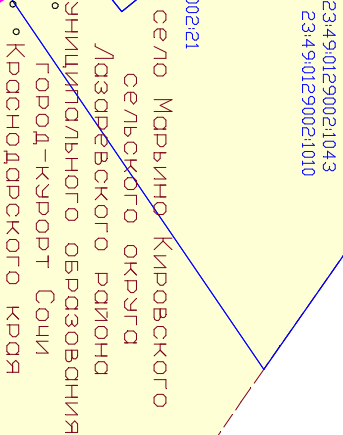

[illegible]