ВГТ проект
АРХИТЕКТУРНОЕ БЮРО

Общество с ограниченной ответственностью
"АРХИТЕКТУРНОЕ БЮРО "ВГТ-ПРОЕКТ"

Российская Федерация
Краснодарский край г. Сочи

Предпроектное предложение

по модернизации фрагмента набережной по ул. Янтарной, Лазаревского района , г. Сочи

2020 г.

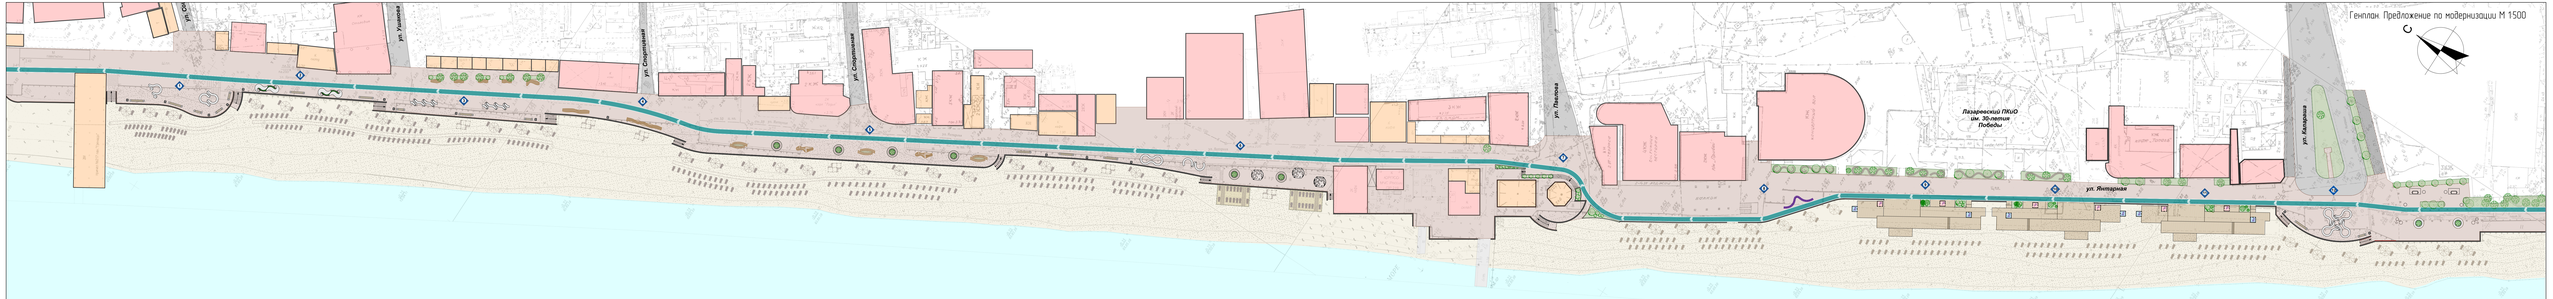

Генплан М 1:500

Видовая точка 1

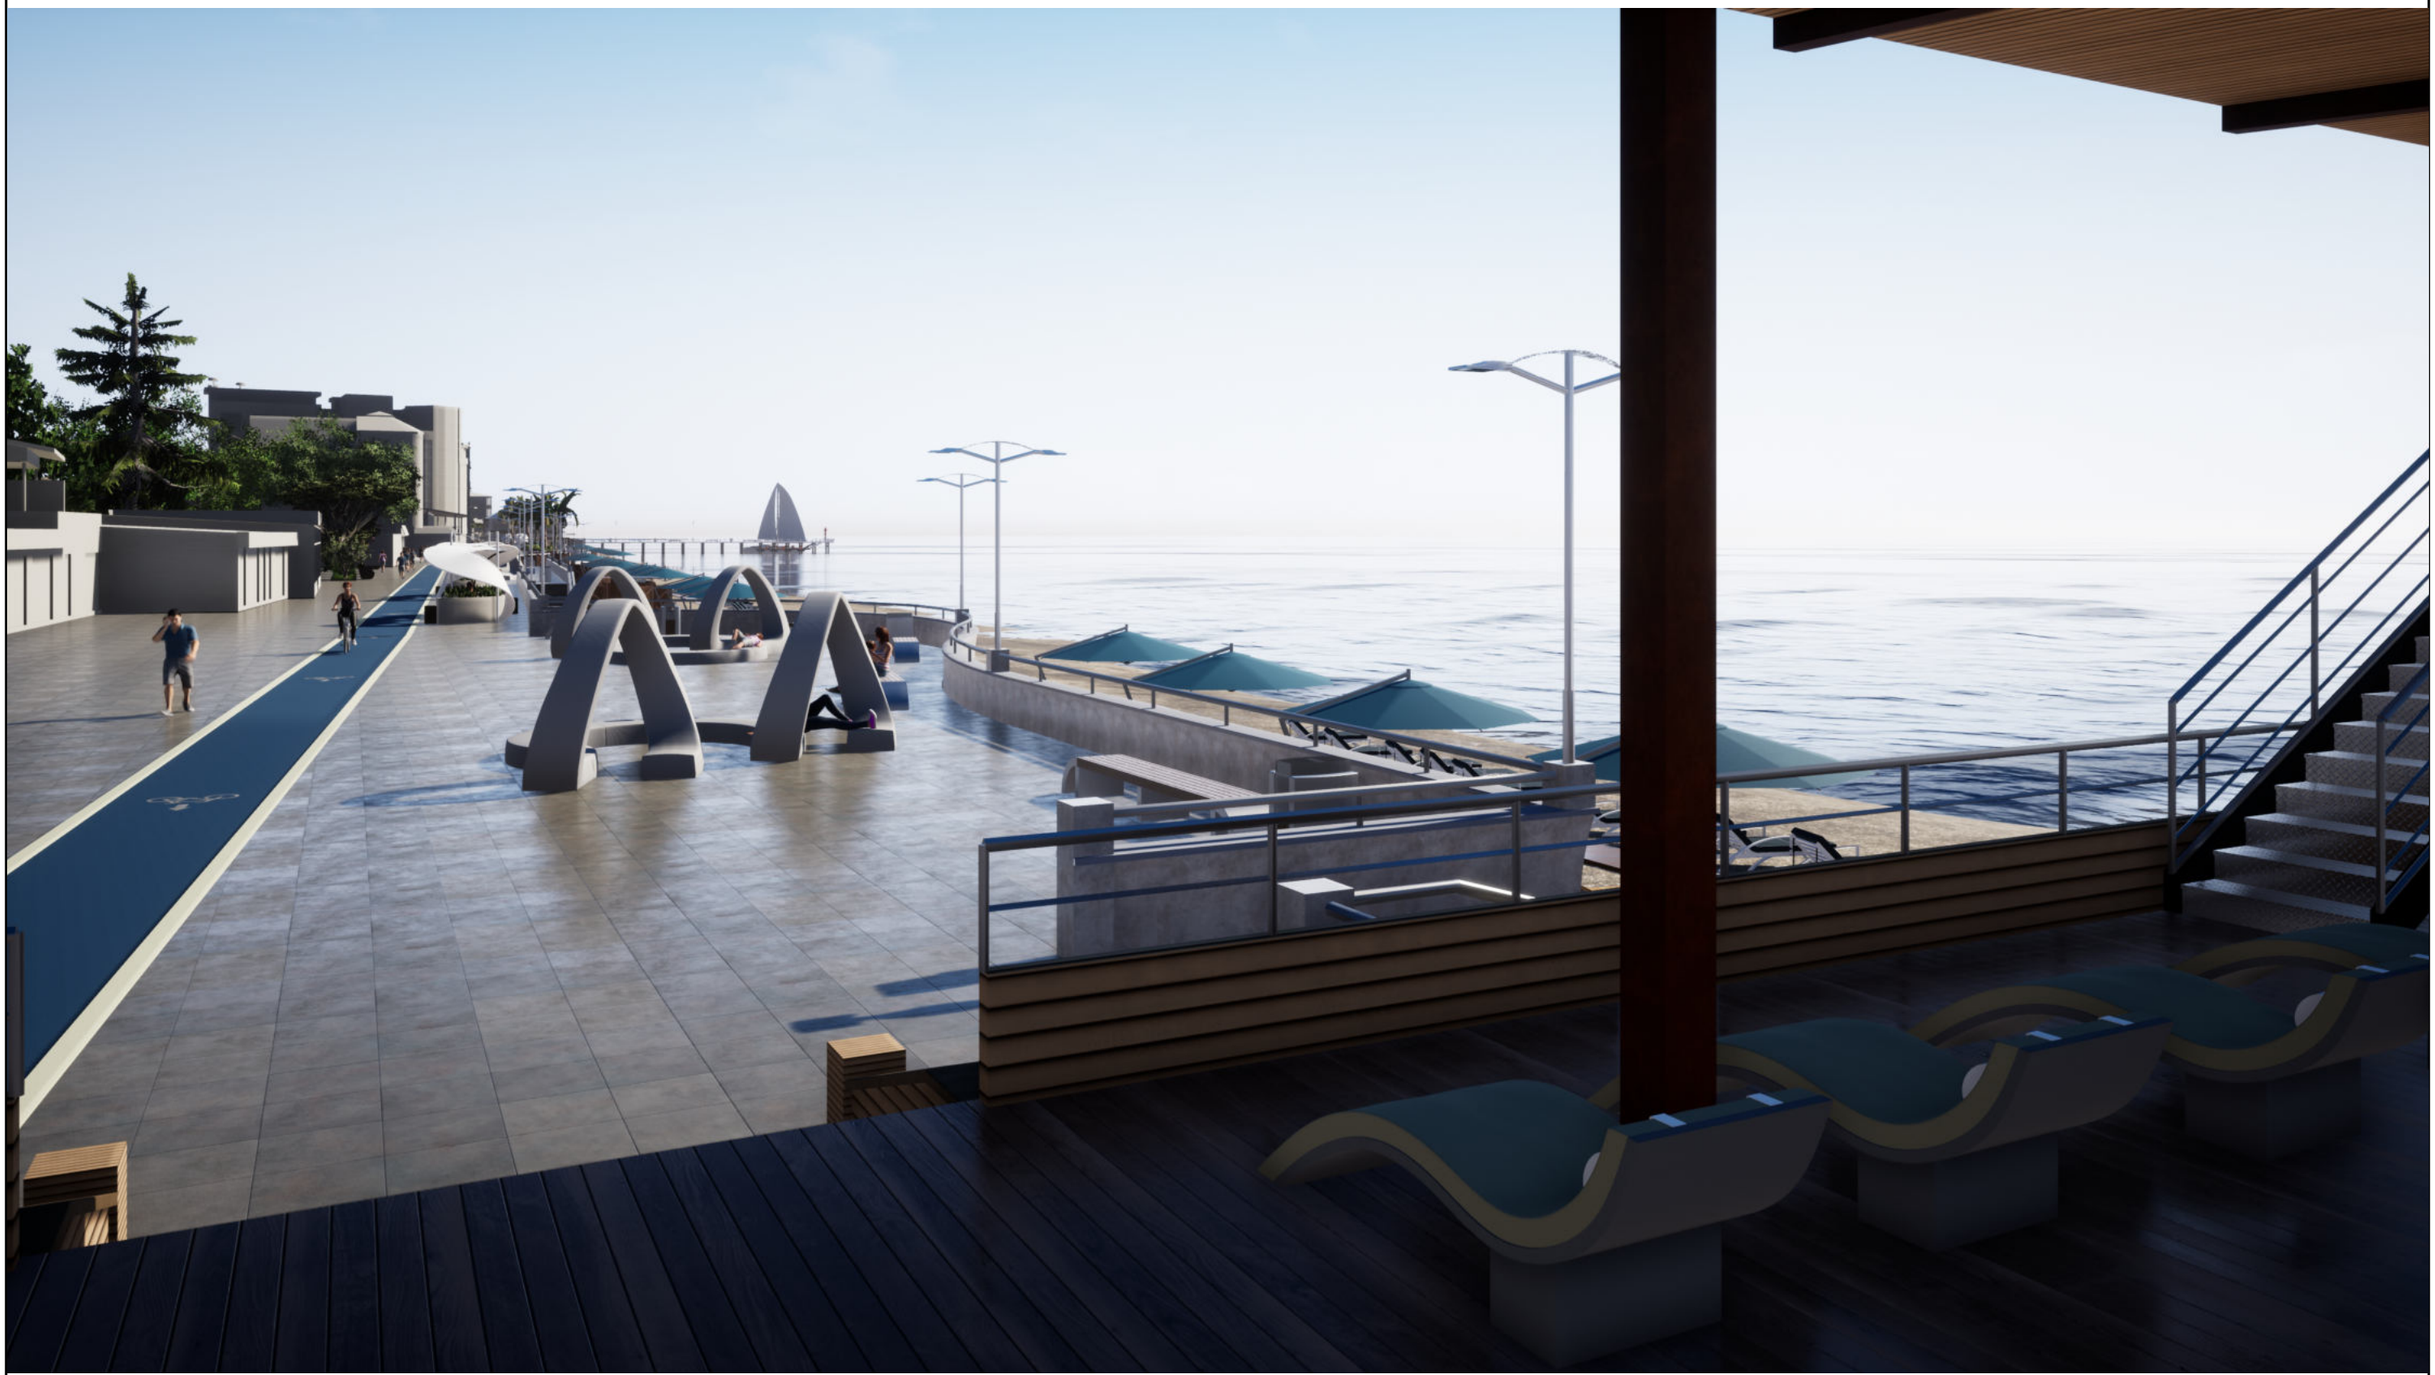

Видовая точка 1.1

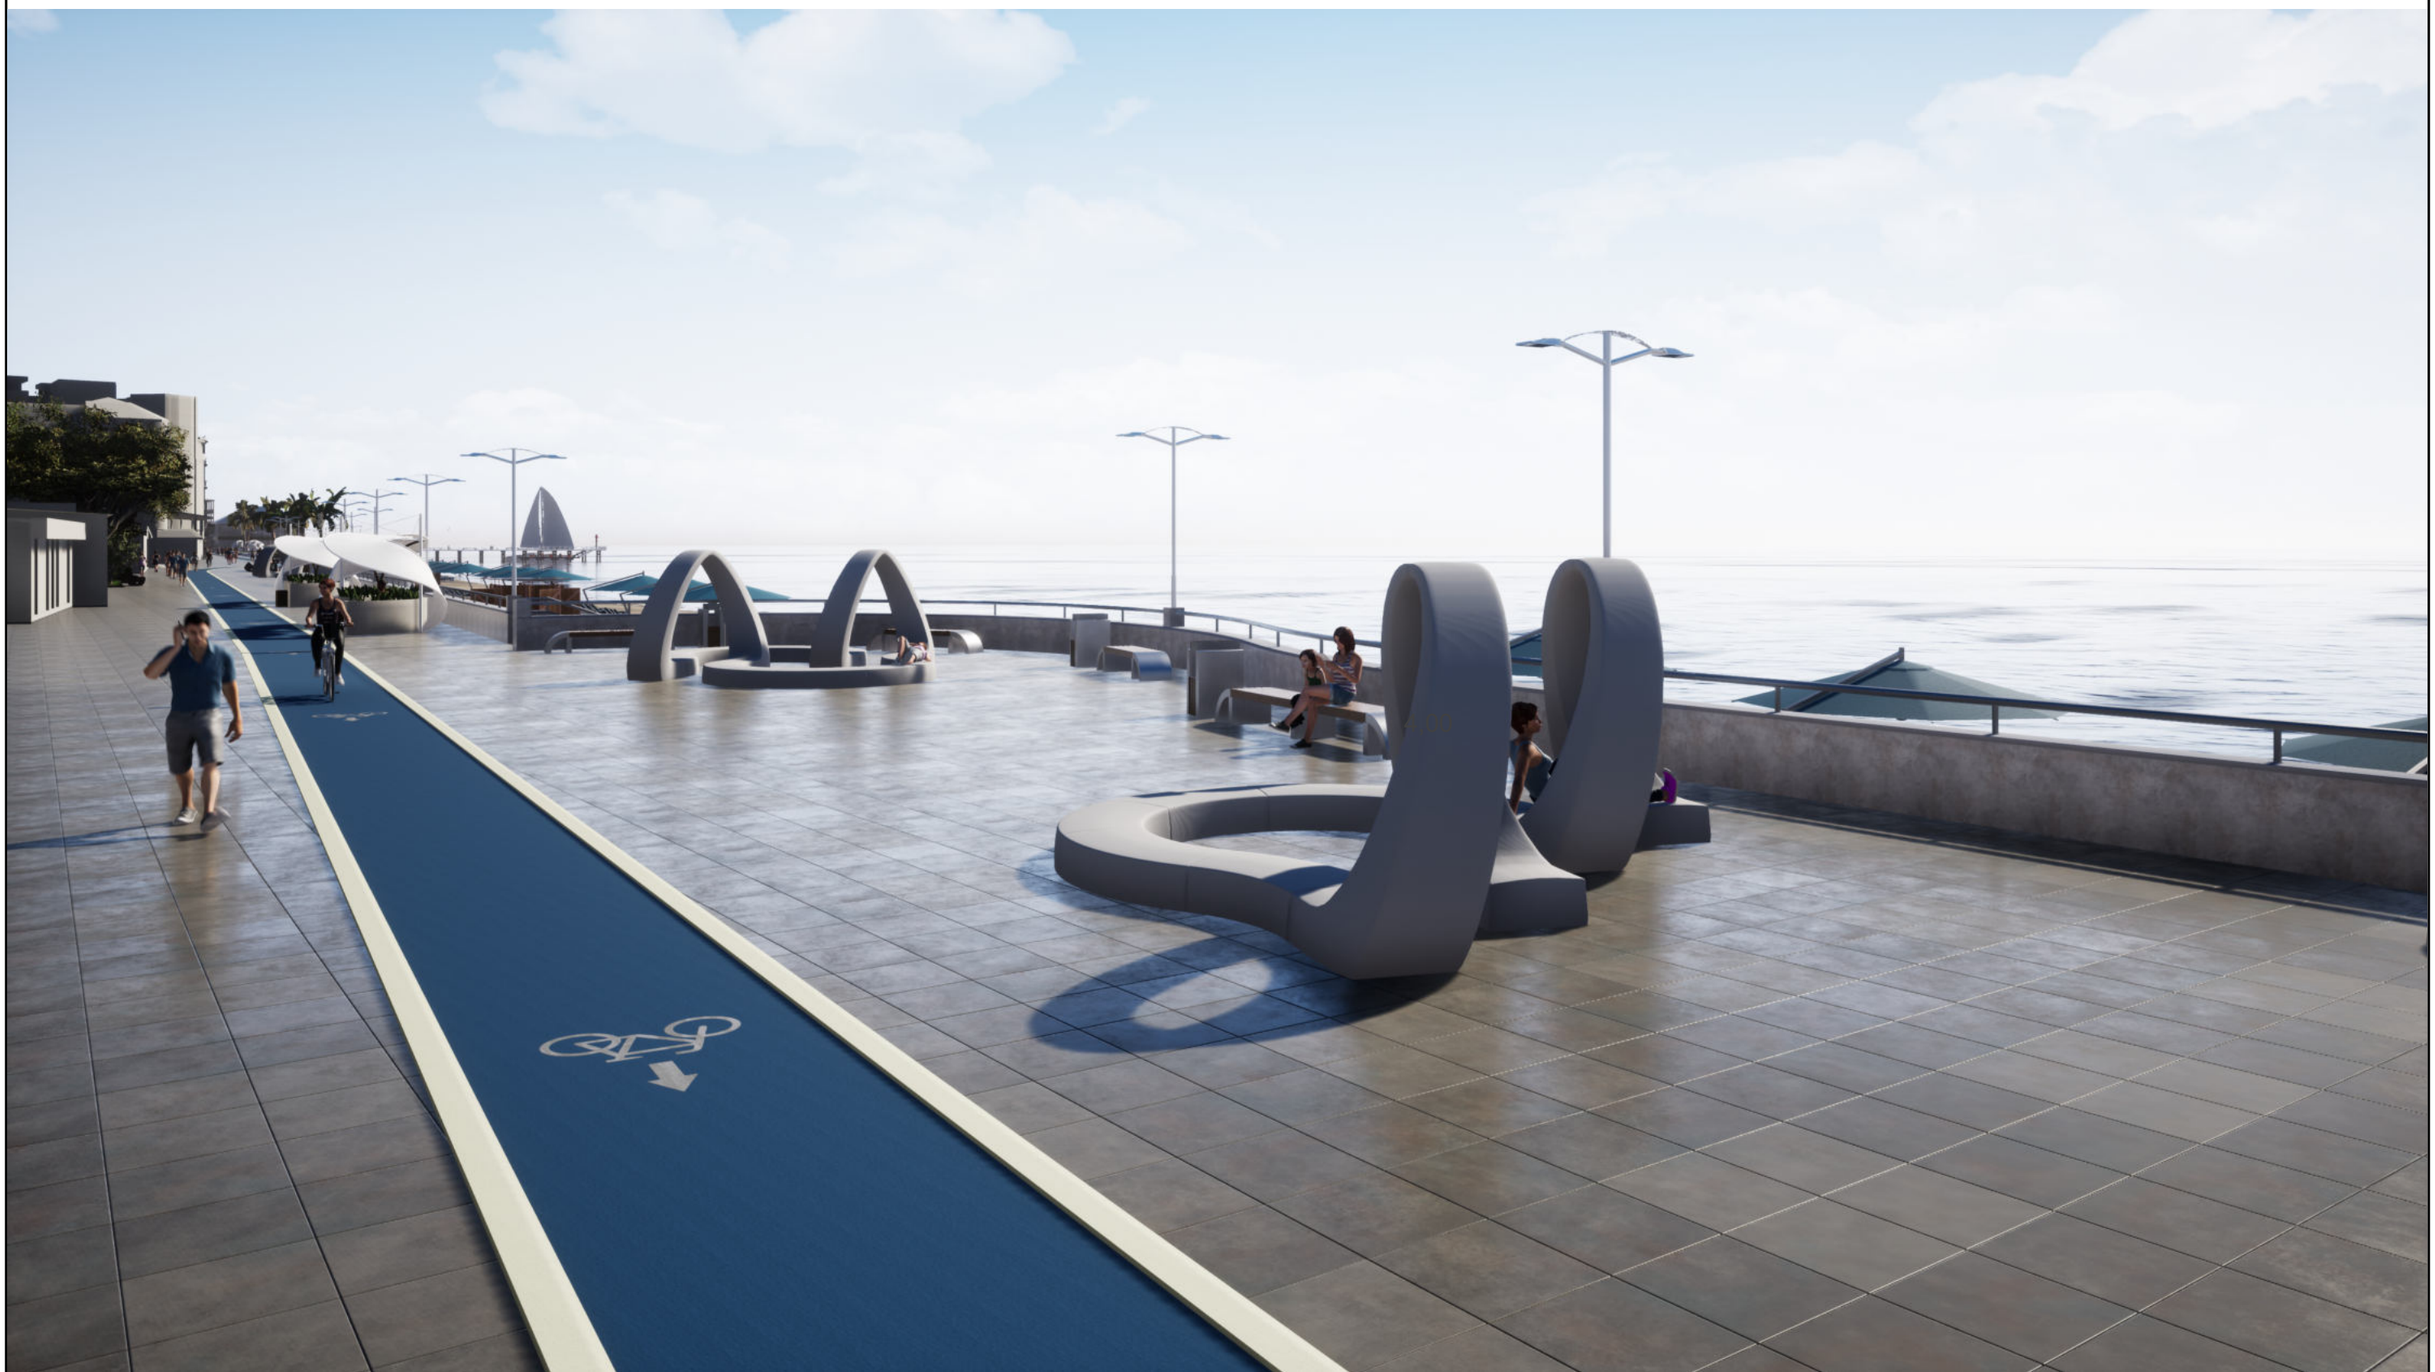

Видовая точка 1.2

Видовая точка 2

Видовая точка 2.1

Видовая точка 3

Видовая точка 3.1

Видовая точка 3.2

Видовая точка 3.3

Видовая точка 4

Видовая точка 4.1

Видовая точка 4.2

Видовая точка 5

Видовая точка 5.1

Видовая точка 5.2

Видовая точка 5.3

Видовая точка 6

Видовая точка 6.1

Видовая точка 6.2

Видовая точка 7

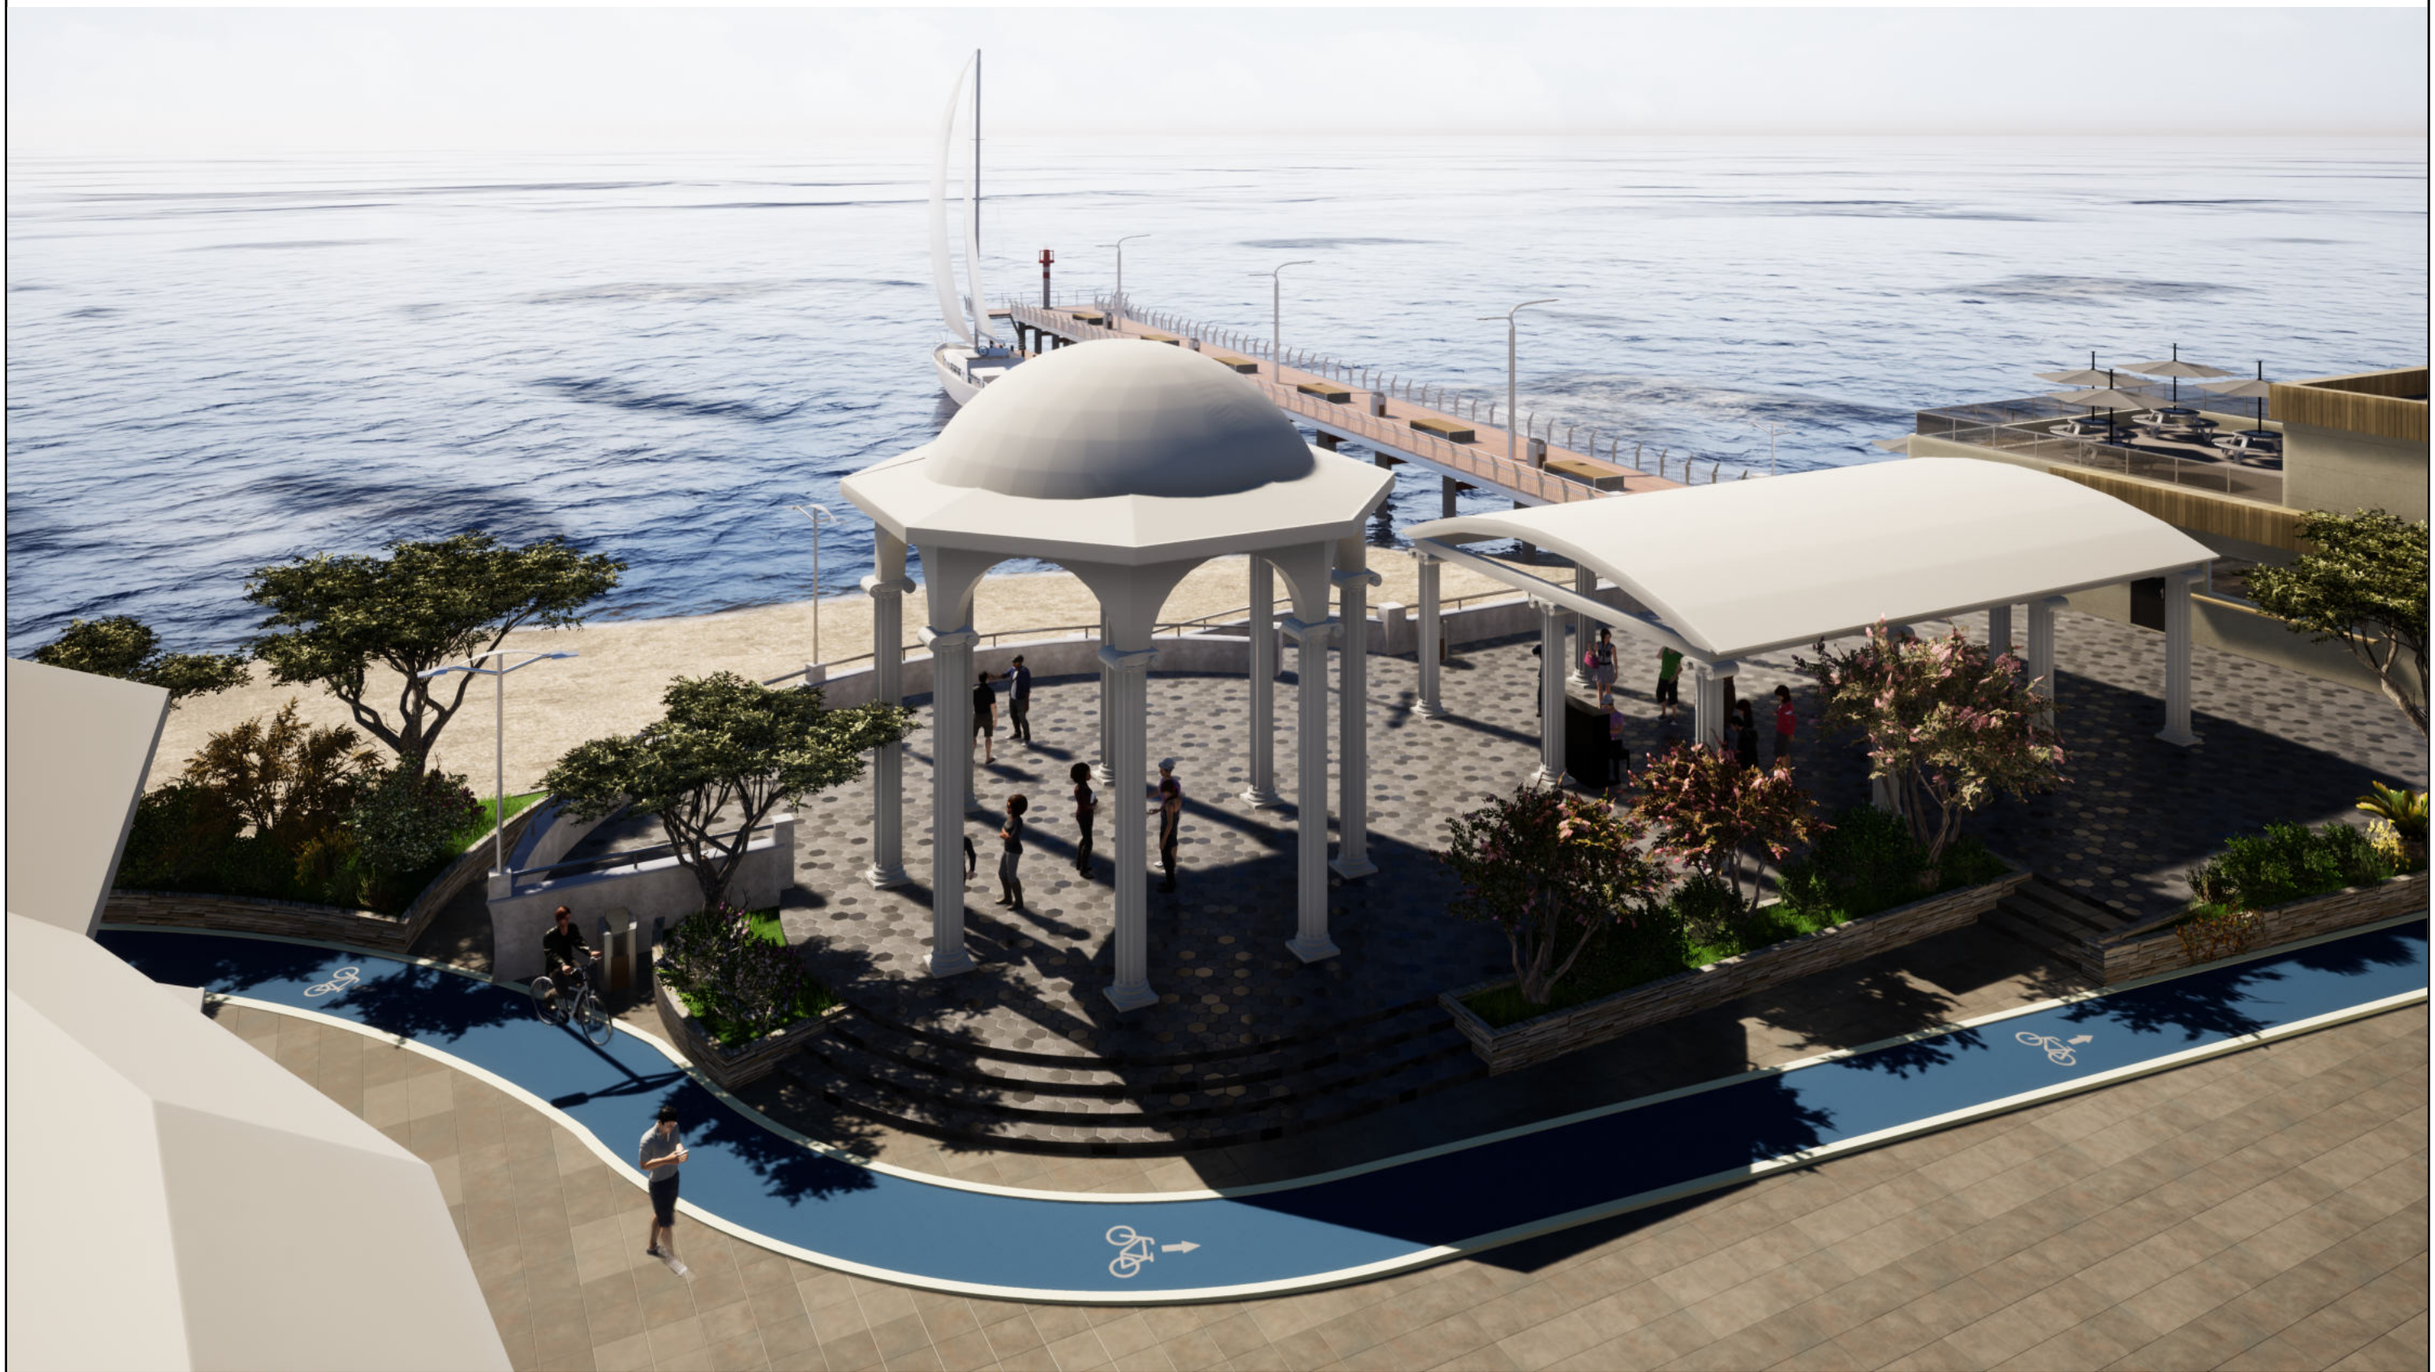

Видовая точка 7.1

Видовая точка 7.1

Видовая точка 7.2

Видовая точка 7.3

Видовая точка 7.4

Видовая точка 8

Видовая точка 8.1

Видовая точка 8.2

Видовая точка 9

Видовая точка 9.1

Видовая точка 9.2

Видовая точка 10

Видовая точка 11

Видовая точка 11.1

Видовая точка 12

Видовая точка 12.1

Видовая точка 12.2