Чертеж межевания территории (1:1000)

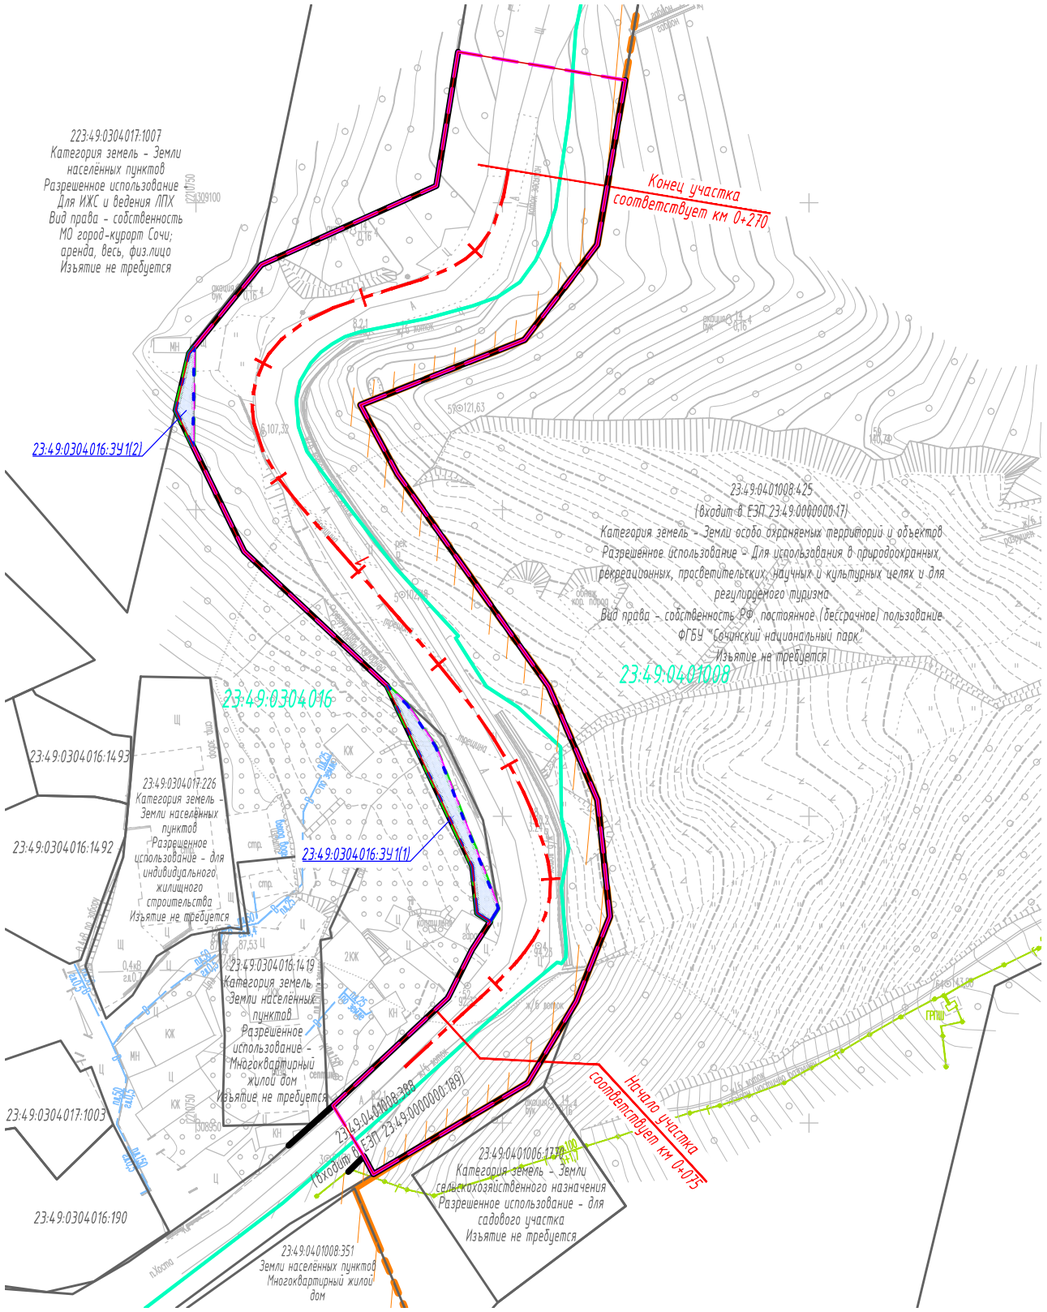

Условные обозначения:

- Граница зоны планируемого размещения объекта
- Граница зоны планируемого размещения объектов на период строительства
- Граница населенного пункта город Сочи МО город-курорт Сочи
- Трасса автомобильной дороги с указанием пикетажа
- Устанавливаемая красная линия
- Граница образуемого земельного участка
- :817:ЗУ1 — Условные номер образуемого земельного участка
- Граница территории, в отношении которой утвержден проект межевания

Сведения, внесенные в государственный кадастр недвижимости

- Границы земельных участков, внесенных в государственный кадастр недвижимости
- 23:49:0000000:00 — Кадастровые номера земельных участков
- Границы кадастровых кварталов
- 23:49:0000000 — Номер кадастрового квартала

Примечания:

1. Топографическая съемка выполнена ООО "ИнжПроектСтрой" в 2018 г. Система координат МСК-23. Система высот Балтийская 1977 г.
2. Ведомости земельных участков, образуемых для размещения объекта, представлены в Приложении А.
3. Каталог координат участков, образуемых для размещения объекта, представлен в Приложении Б.
4. Каталог координат территории, в отношении которой утвержден проект межевания, представлен в Приложении В.

Изм.	Кол.уч.	Лист	№док.	Подпись	Дата	Краснодарский край, город-курорт Сочи			
						Документация по планировке территории (проект планировки и проект межевания территории) для размещения линейного объекта: "Автомобильная дорога п.Хоста – с.Каштаны, км 0+160 в городе-курорте Сочи"			
Разраб.		Нененко Ю.			12.18	Проект межевания территории. Основная часть	Стадия	Лист	Листов
							П	1	1
Проверил		Нененко М.			12.18	Чертеж межевания территории. М 1:1000	ООО "ТриоГрадЮГ"		

Согласовано

Взам. инв.N

Подпись и дата

Инв.N подл.

Формат А3